




Grundrissplan 2. Obergeschoß

Mietfläche 443 m² (Objekt 3026)

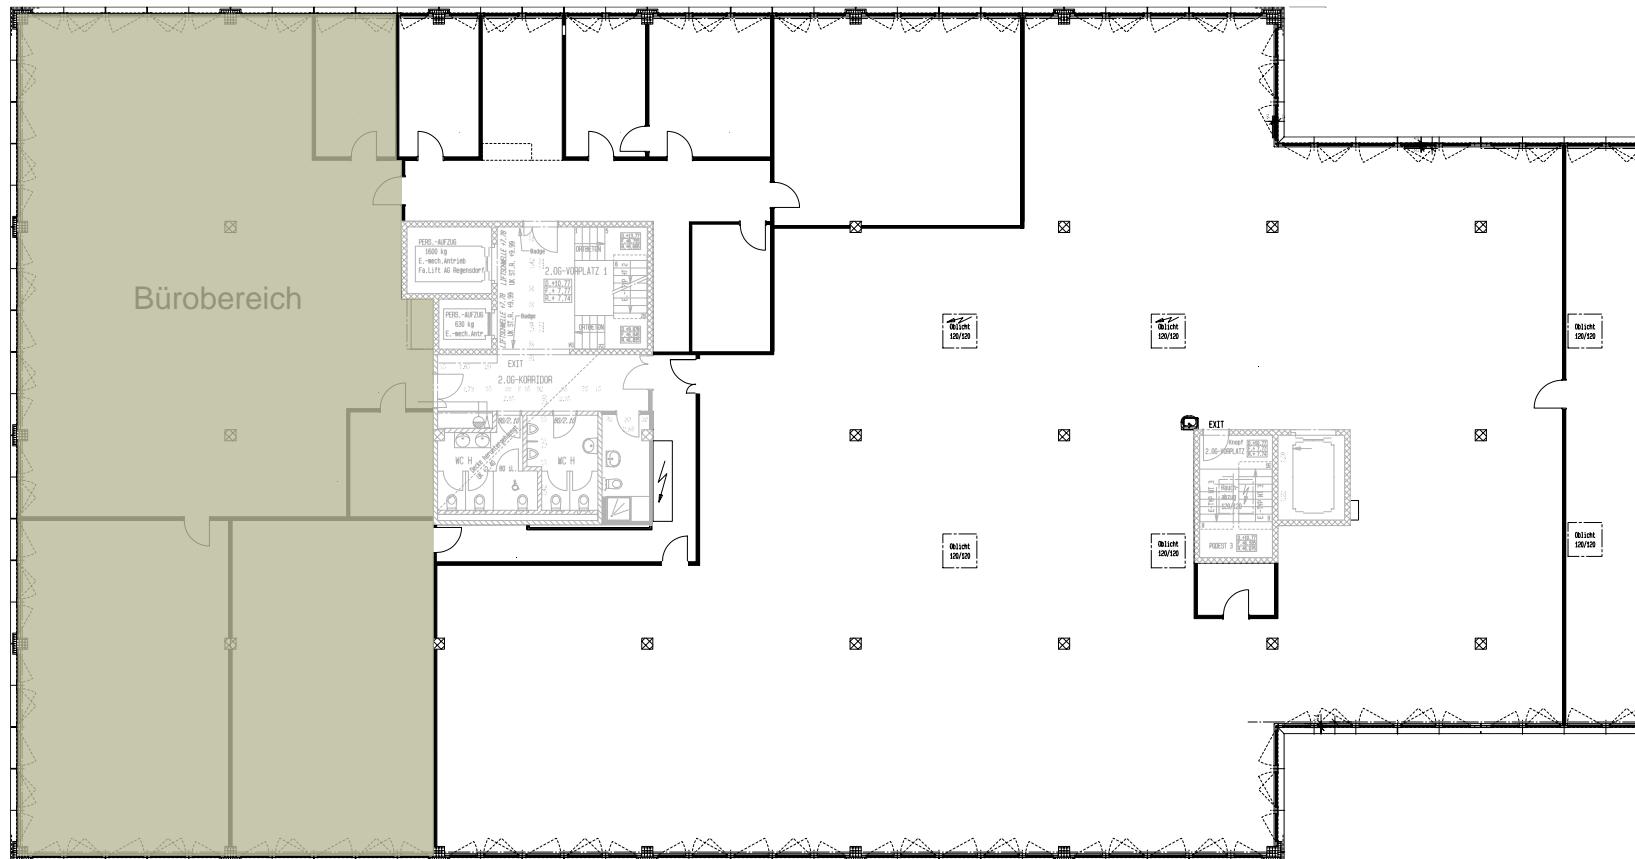

Massstab 1:100

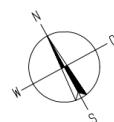

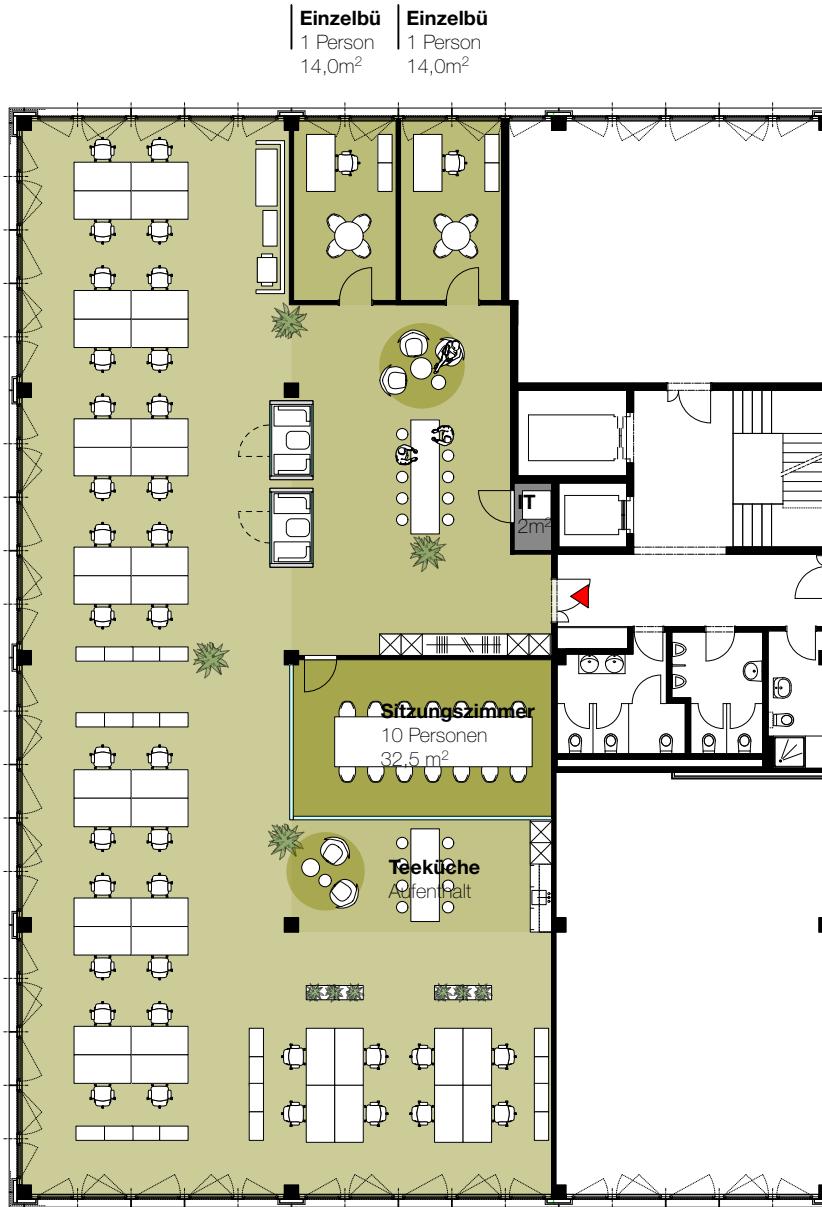

Totalfläche 443m²

1 Openspace 36 APs
2 Einzelbü 2 APs

Mitarbeiteranzahl 38 APs

1:200 / A3 quer

Birkenstrasse 43a/b, Rotkreuz

Grundriss 2. Obergeschoss

Layoutvorschlag