


**Grundrissplan 2. Obergeschoss**  
**Birkenstrasse 43a/b, 6343 Rotkreuz**

Mietfläche 892 m2 (Objekt 3025)



Massstab 1:100

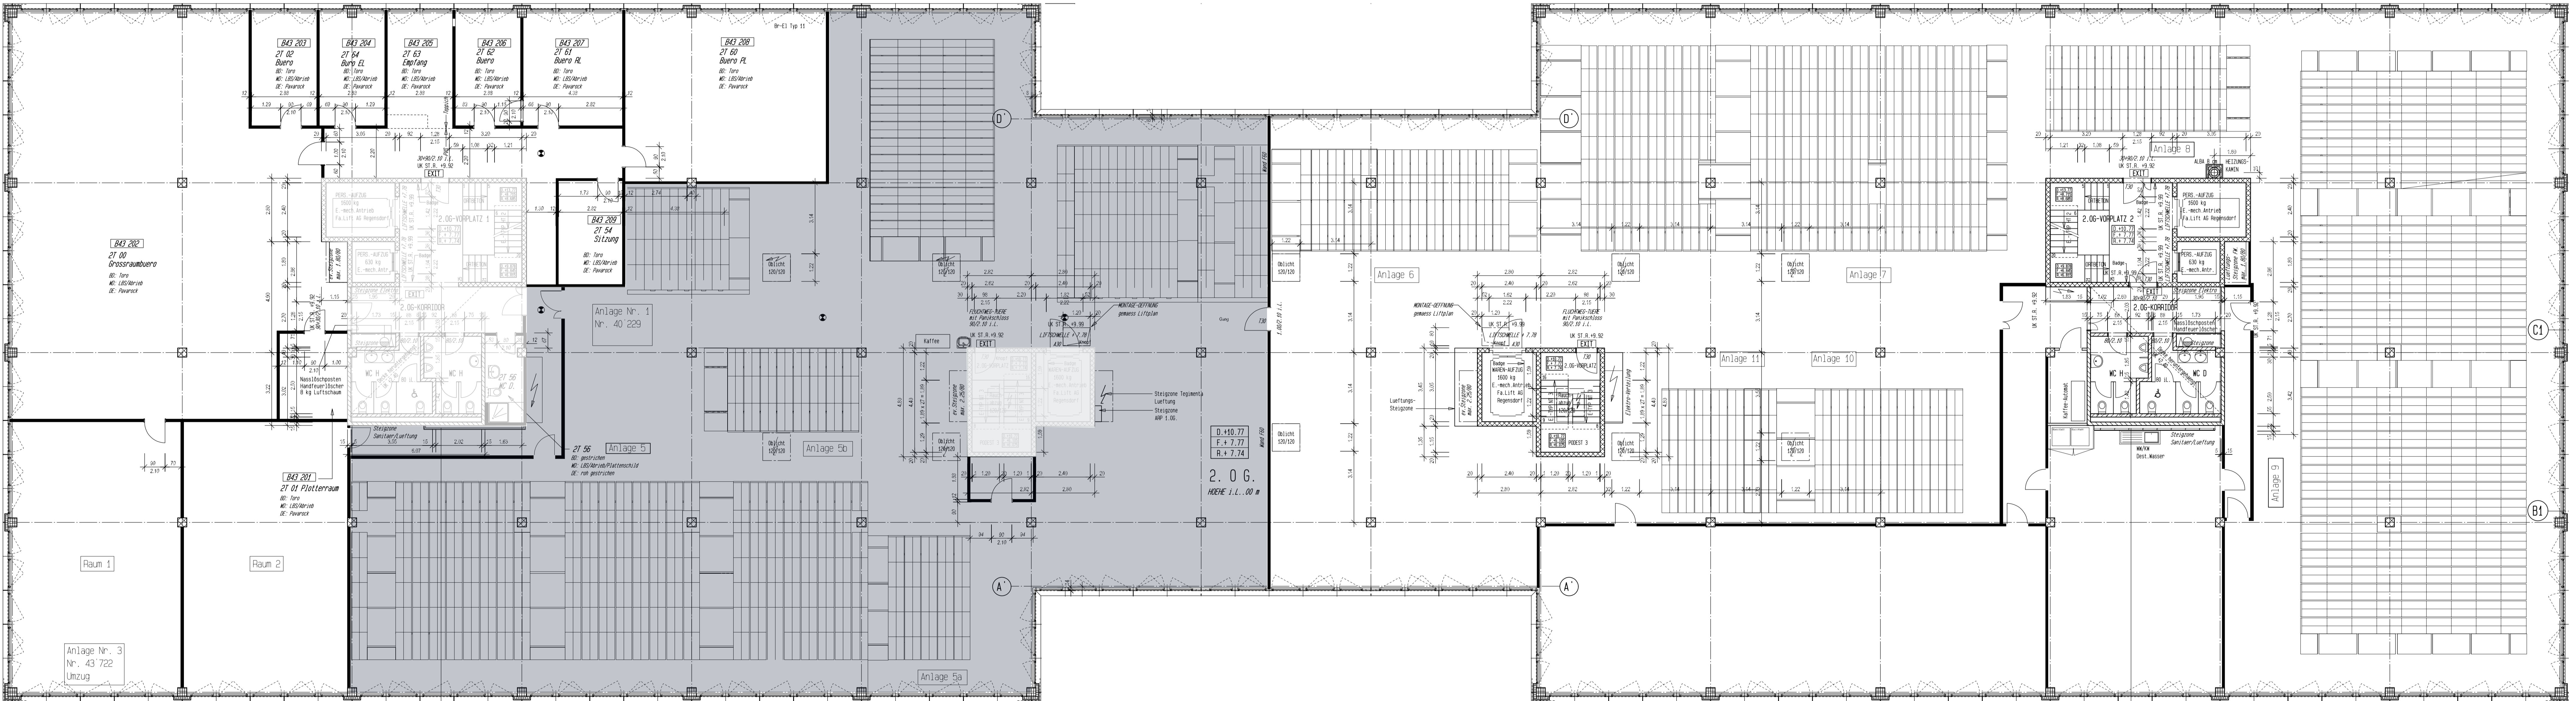