


Grundrissplan 2. Obergeschoss
Birkenstrasse 43a/b, 6343 Rotkreuz

Mietfläche 2 418 m2 (Objekt 3021)

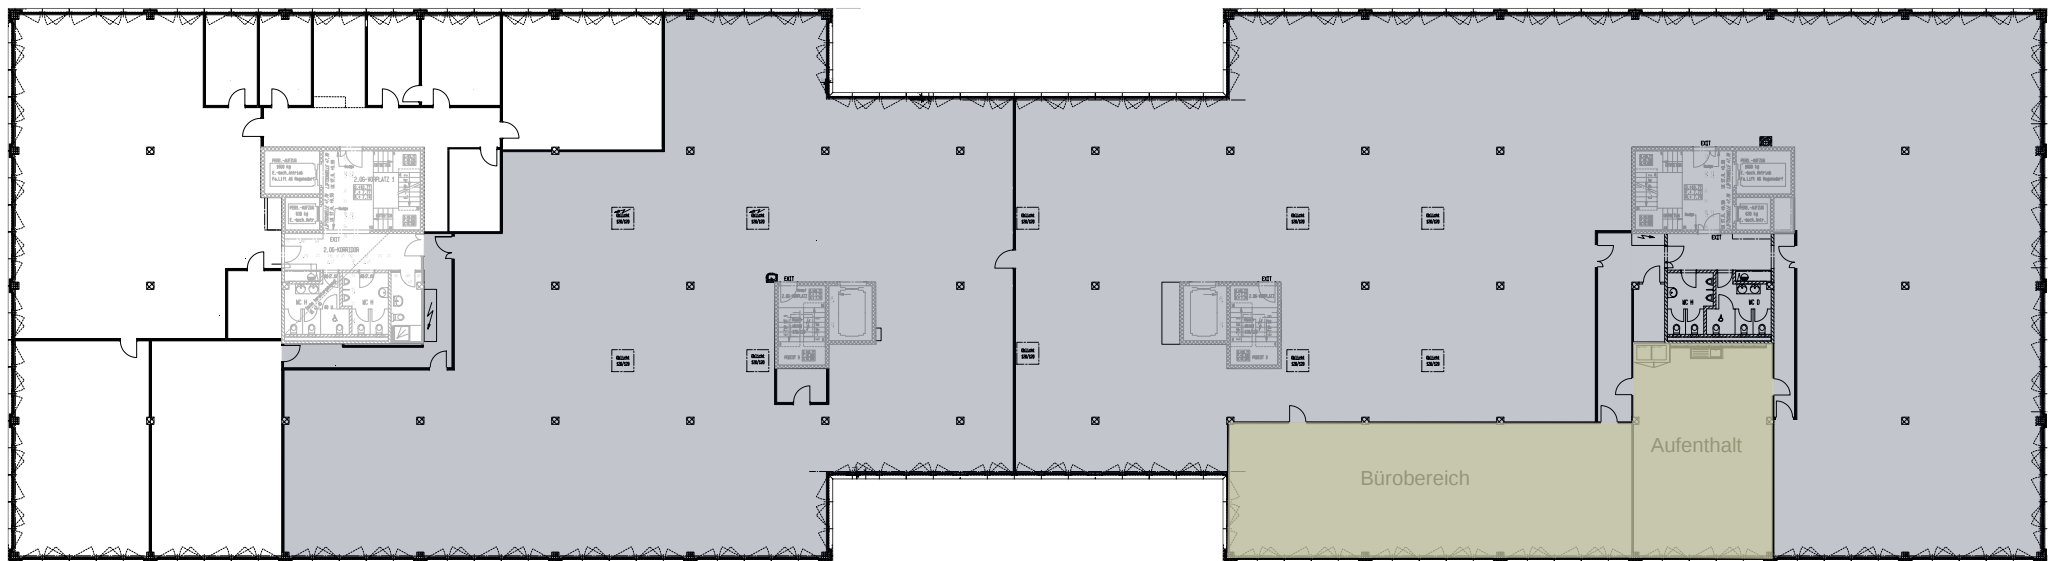

Massstab 1:100



Lager



Openspace
28 Person

Openspace
4 Person
1:200 / A3quer

Birkenstrasse 43a b, Rotkreuz
Grundriss 2.Obergeschoss
Layoutvorschlag
Totalfläche 878 m²