


Grundrissplan 2. Obergeschoss
Birkenstrasse 43a/b, 6343 Rotkreuz

Mietfläche 1 526 m2 (Objekt 3023)

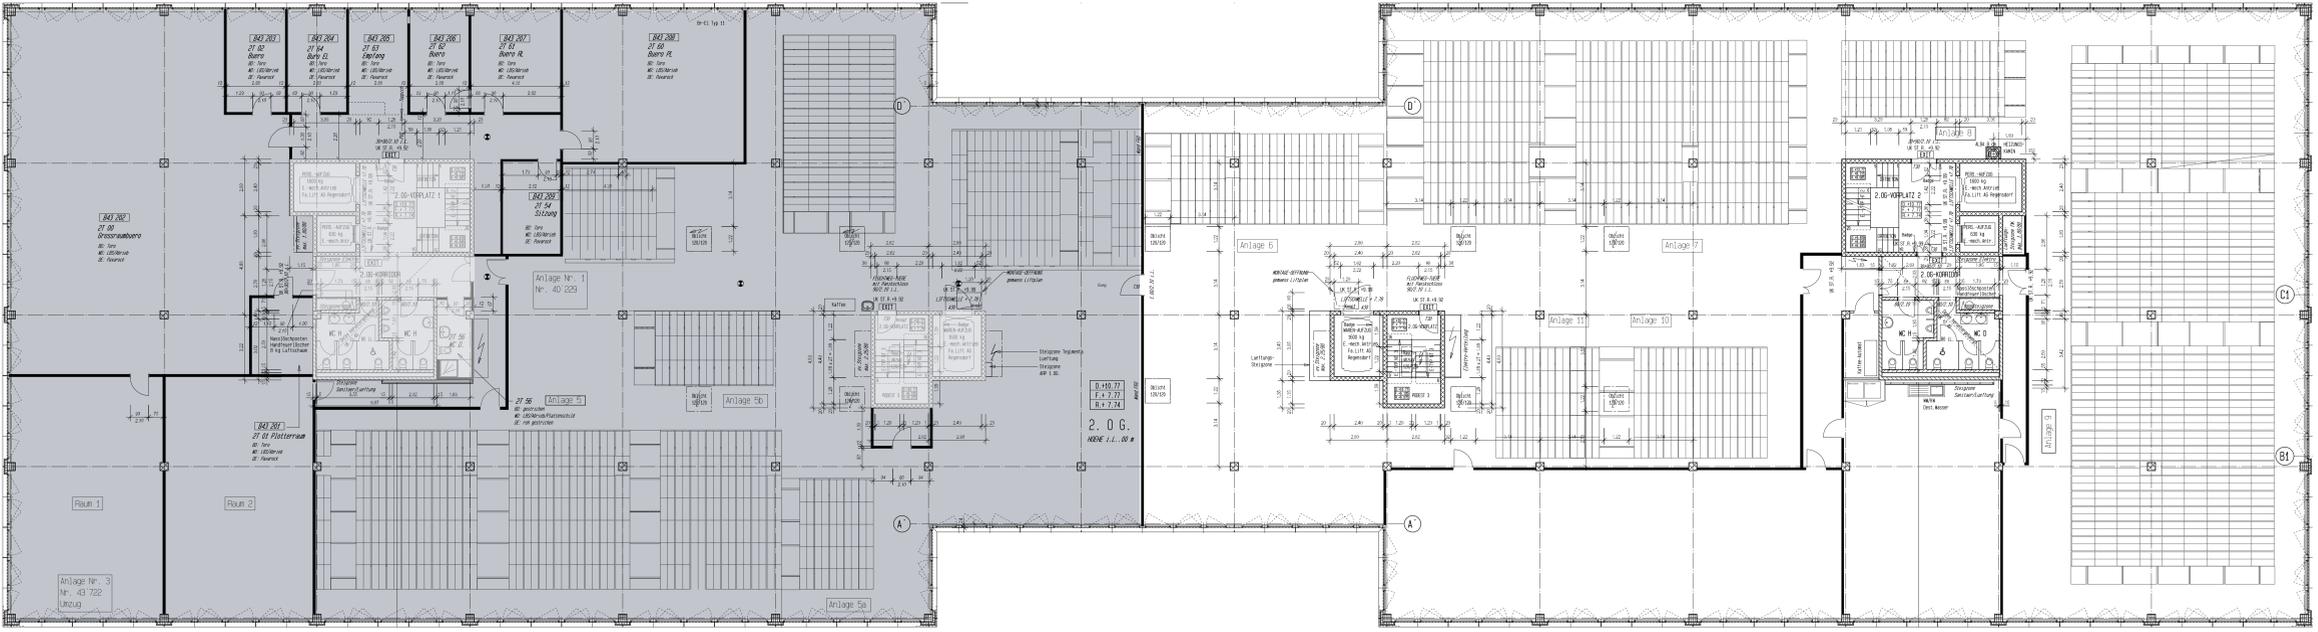

Massstab 1:100

