


Grundrissplan 2. Obergeschoss
Birkenstrasse 43a/b, 6343 Rotkreuz

Mietfläche 3 052 m2 (Objekt 3020)
Teilfläche 2 418 m2 (Objekt 3021)
Teilfläche 652 m2 (Objekt 3022)



Massstab 1:100

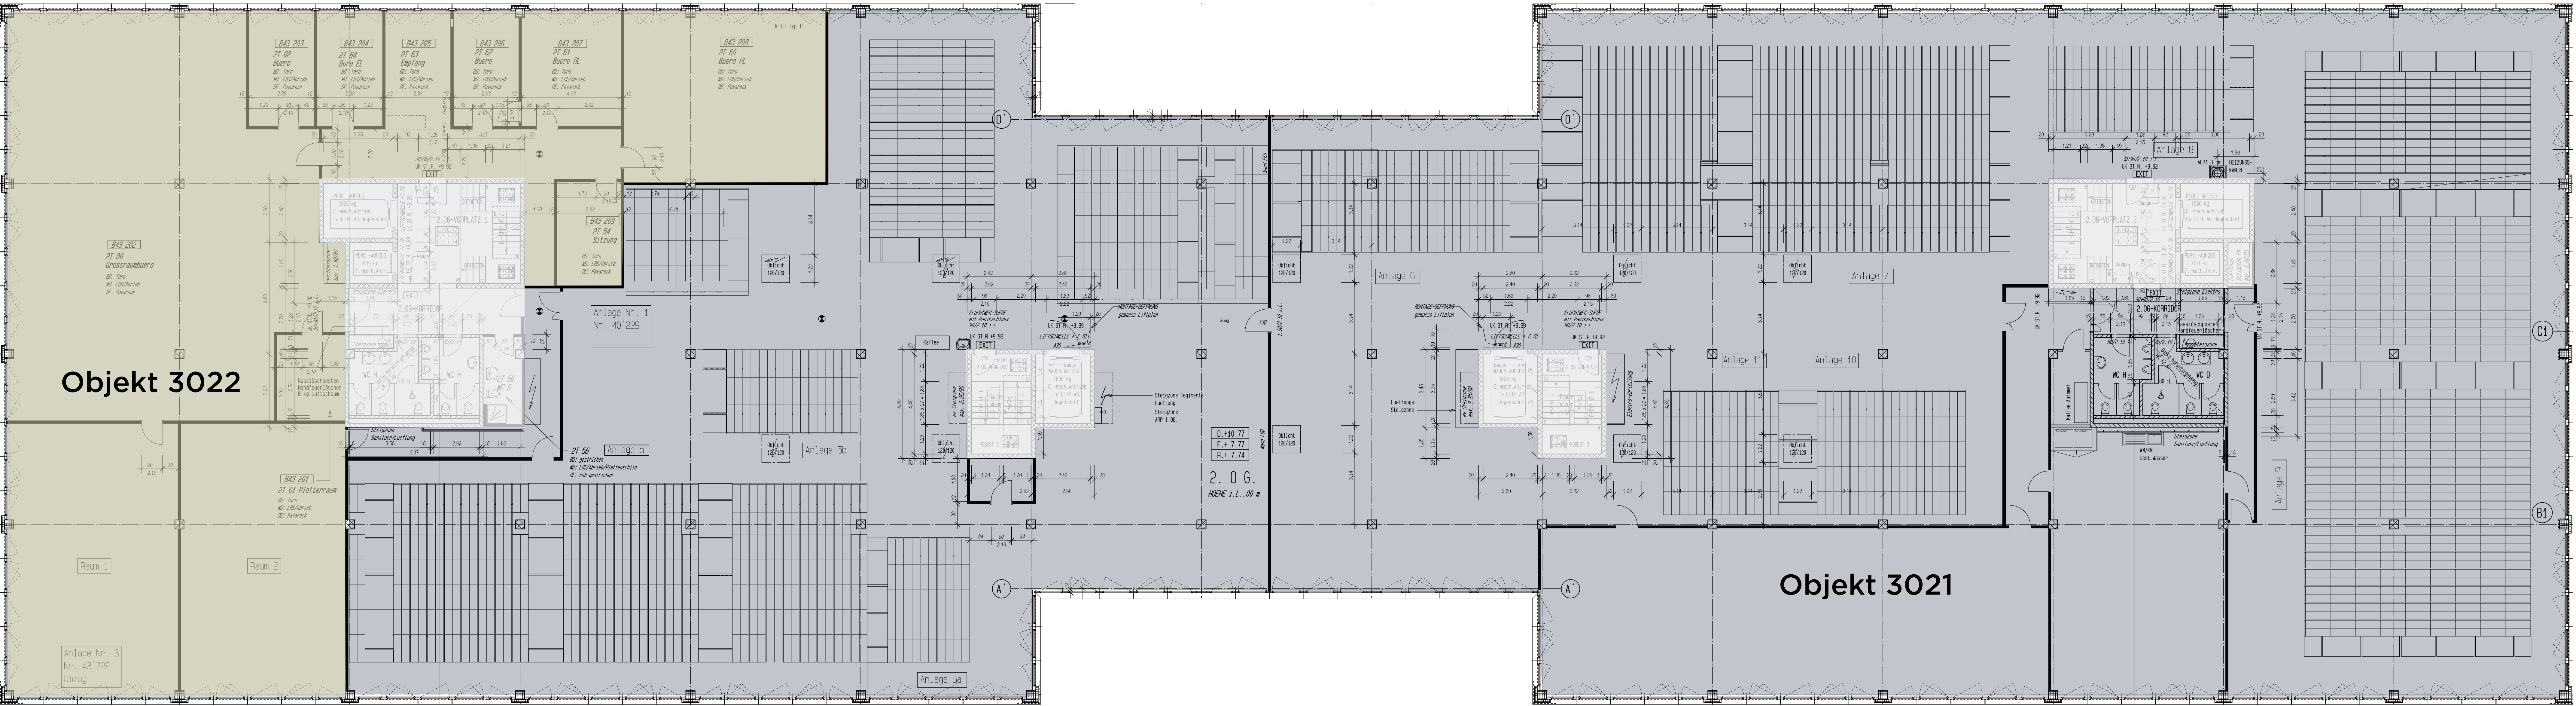