
Grundrissplan 2. Obergeschoss Birkenstrasse 43a/b, 6343 Rotkreuz

Mietfläche 190 m2 (Objekt 3027)

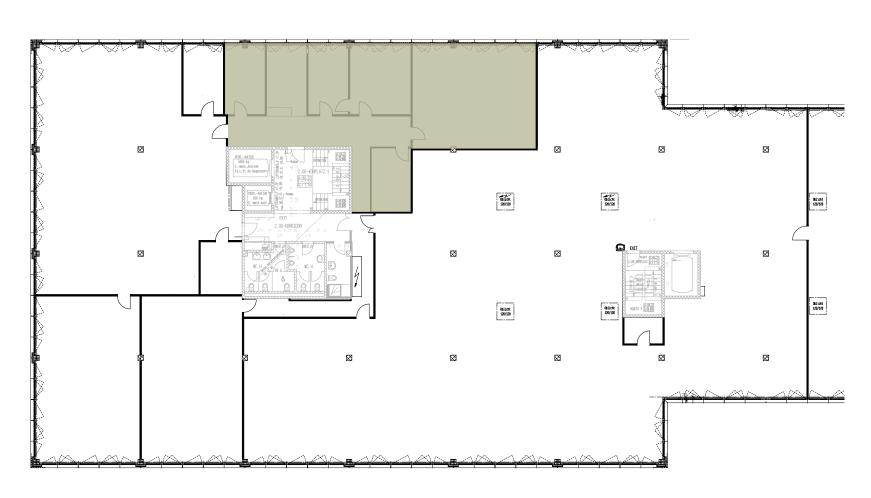

Massstab 1:100



