

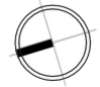


2. Obergeschoss

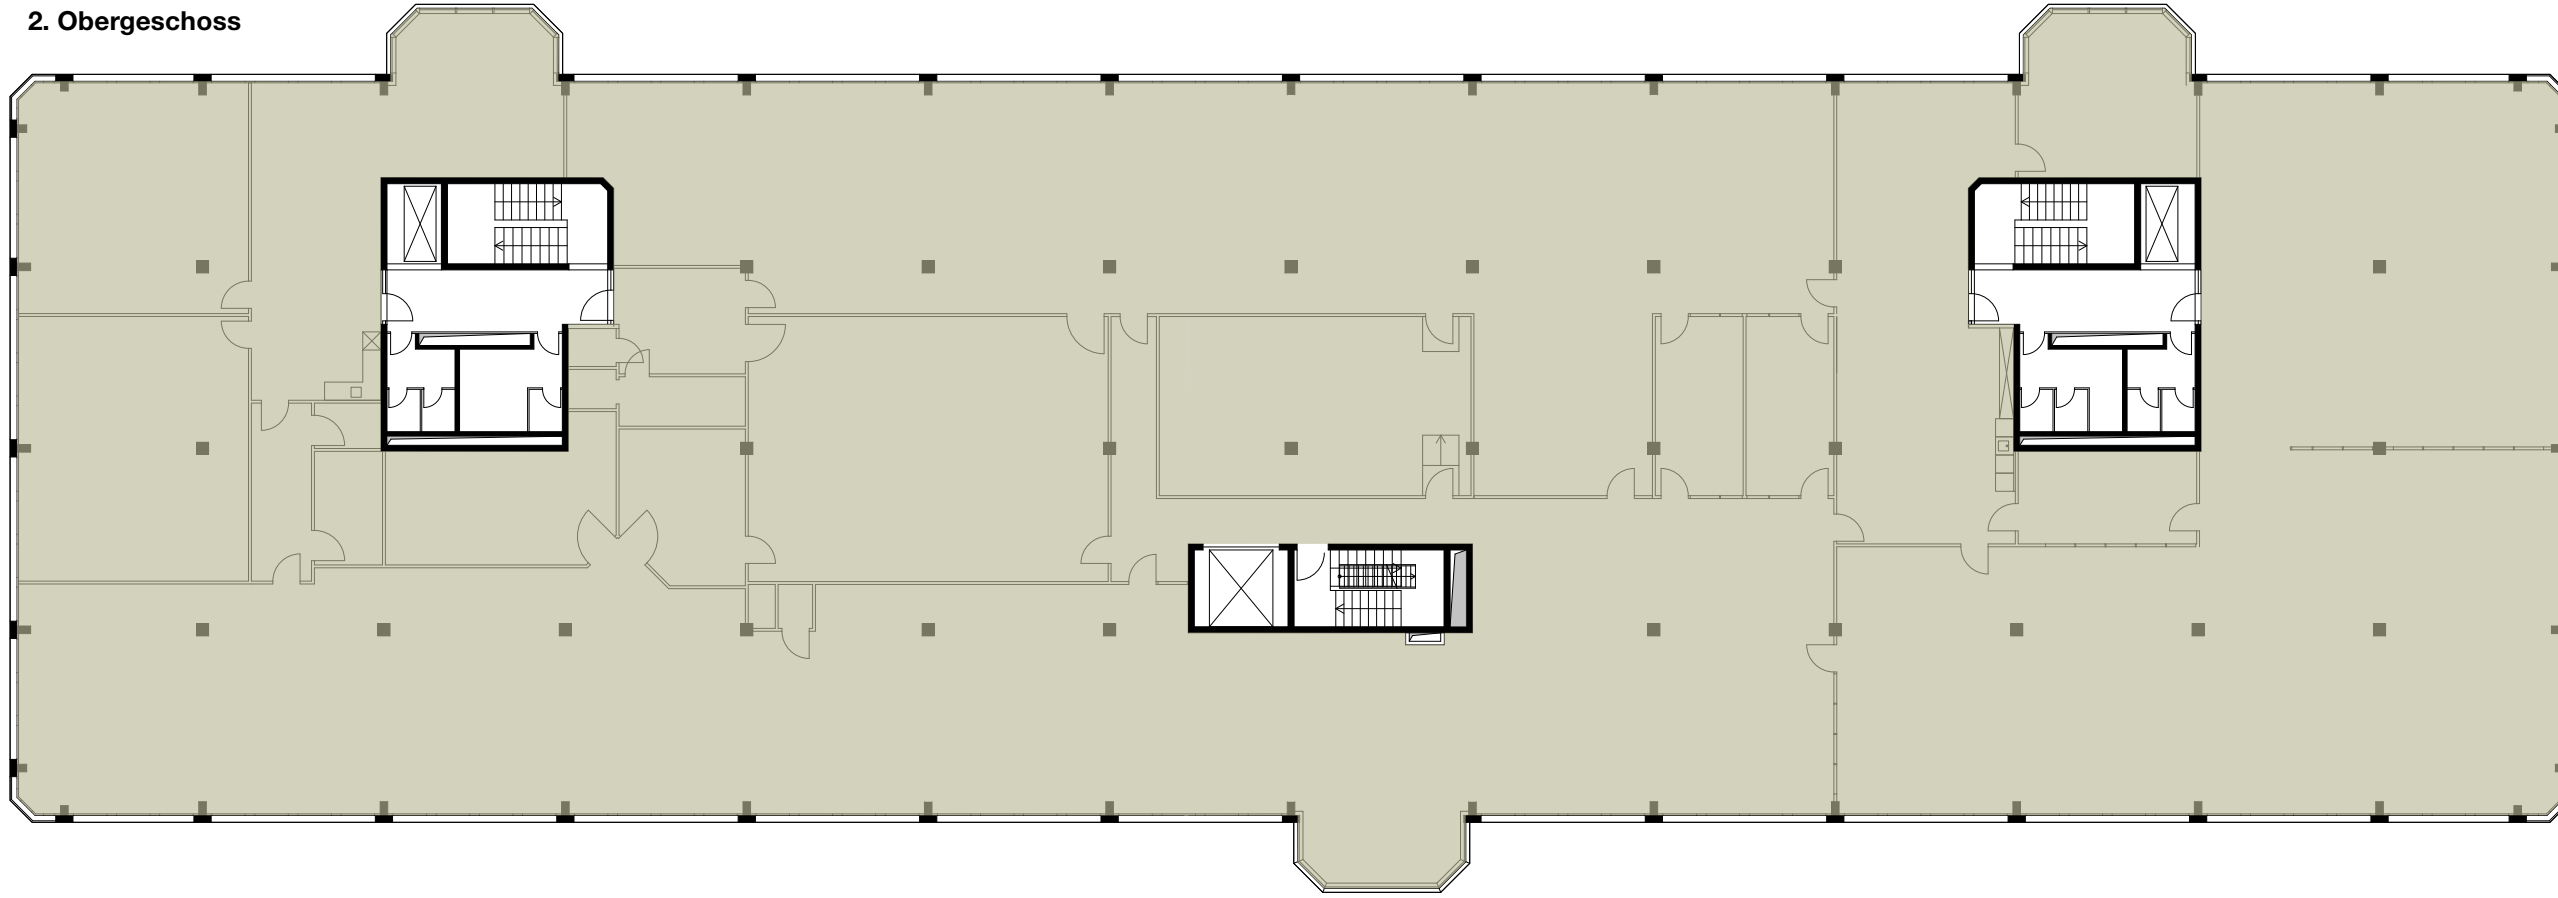

1. Obergeschoss

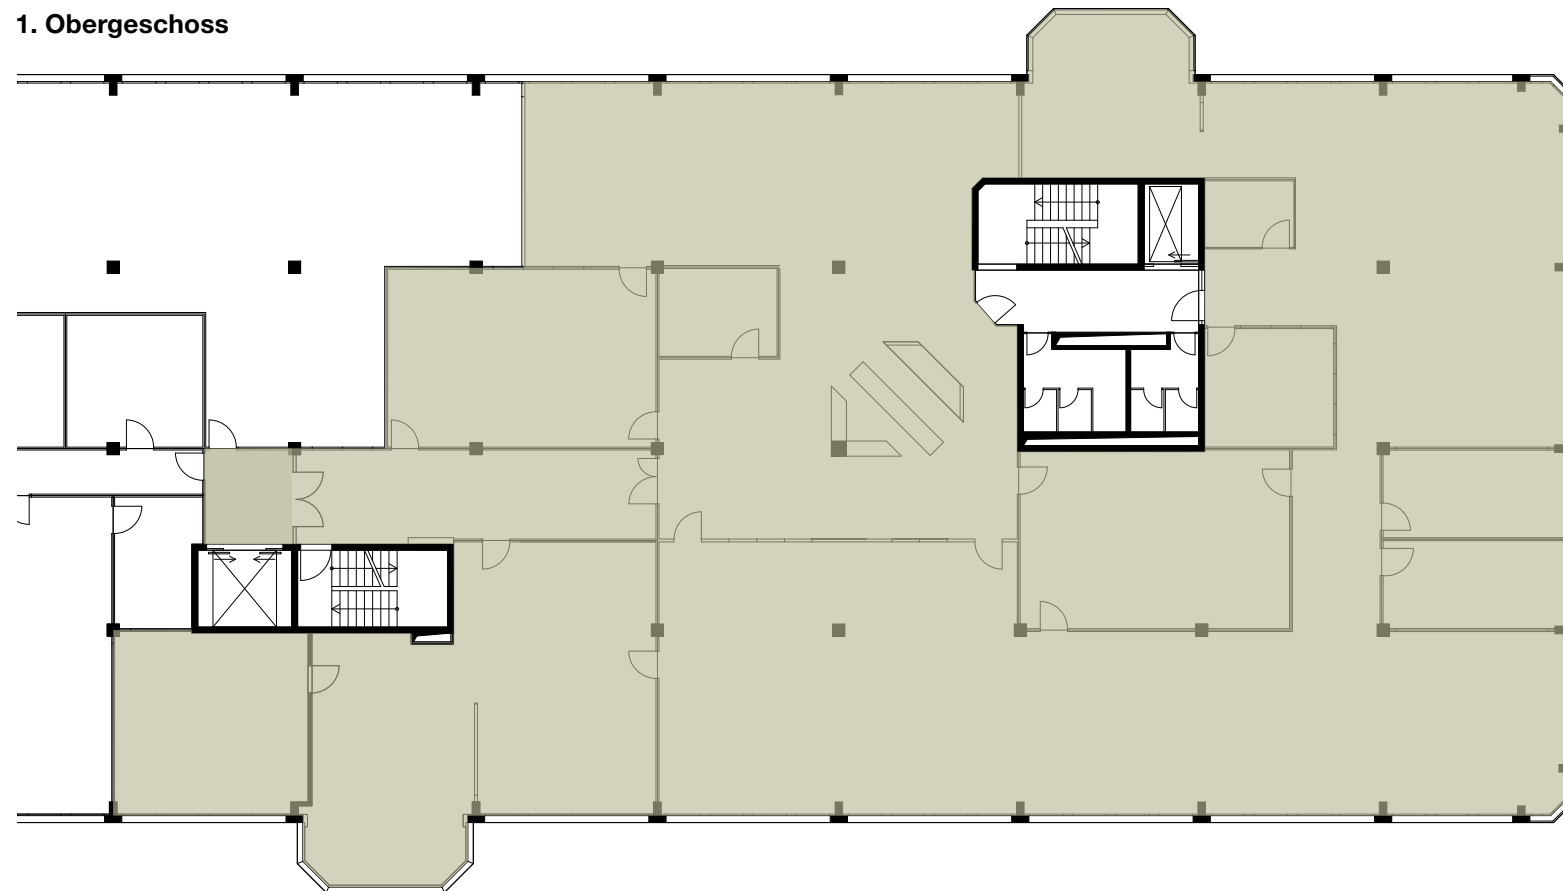

Sennweidstrasse 47/49

Grundrisse 1.OG + 2.OG


Objekt

**Sennweidstrasse 47/49
6312 Steinhausen**

Massstab .

1:250

2. Obergeschoss

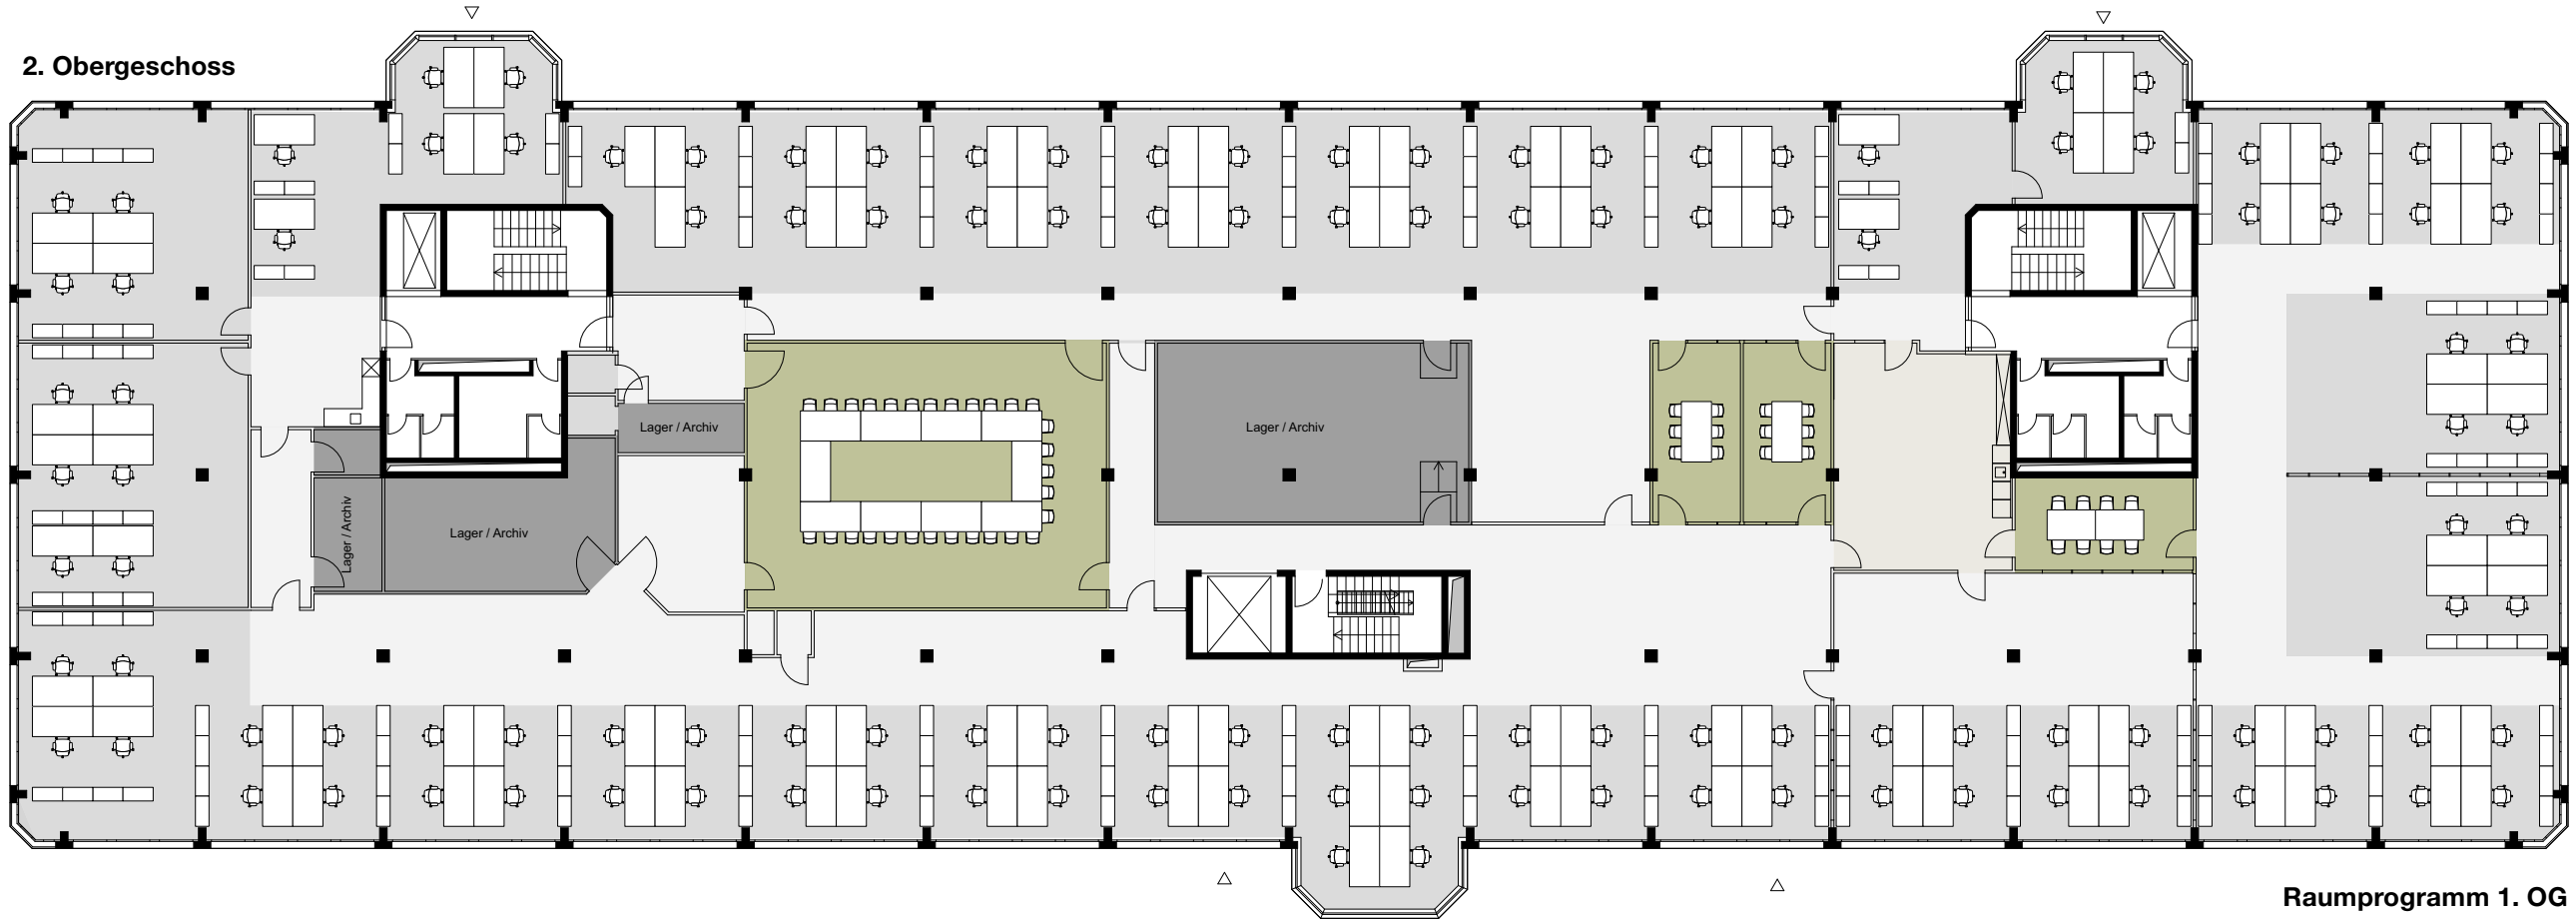

Raumprogramm 1. OG

3x Openspace	42 Arbeitsplätze
1x 4 Pers. Büro	4 Arbeitsplätze
2x Einzelbüro	2 Arbeitsplätze

Bürotischgröße 100 x 200cm

Total	48 Arbeitsplätze
--------------	-------------------------

Raumprogramm 2. OG


3x Openspace	93 Arbeitsplätze
4x 4-8 Pers. Büro	30 Arbeitsplätze

Bürotischgröße 100 x 200cm

Total	123 Arbeitsplätze
--------------	--------------------------

Total	171 Arbeitsplätze
--------------	--------------------------

1. Obergeschoss

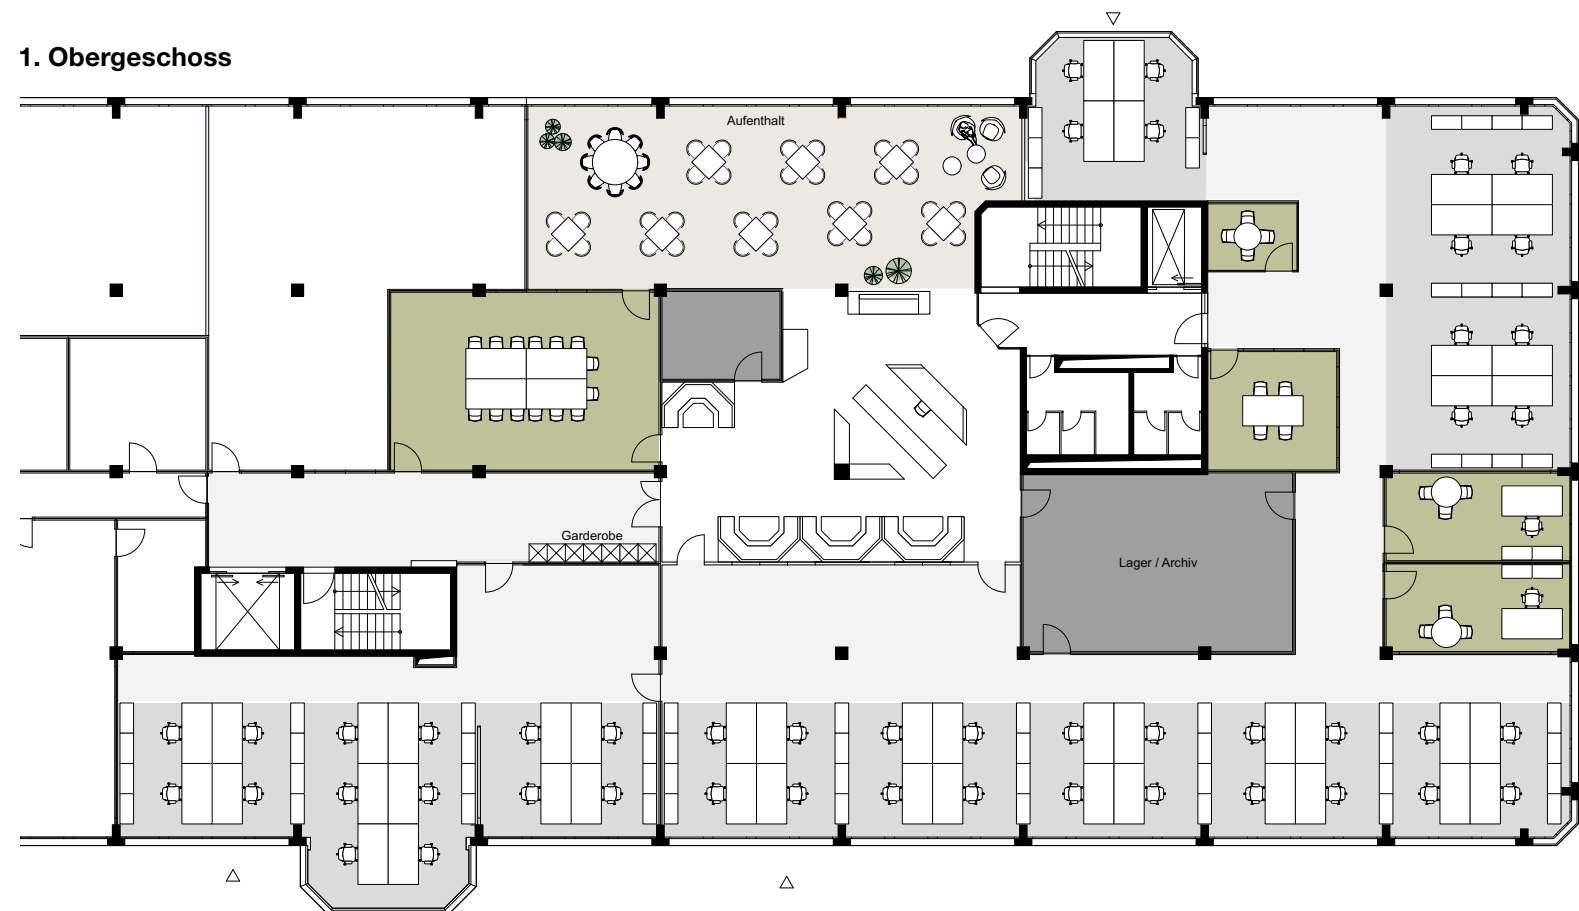

Sennweidstrasse 47/49

**Grundrisse 1.OG + 2.OG
Nutzungsstudie**

Objekt **Sennweidstrasse 47/49
6312 Steinhausen**

Massstab **1:250 / A3**