

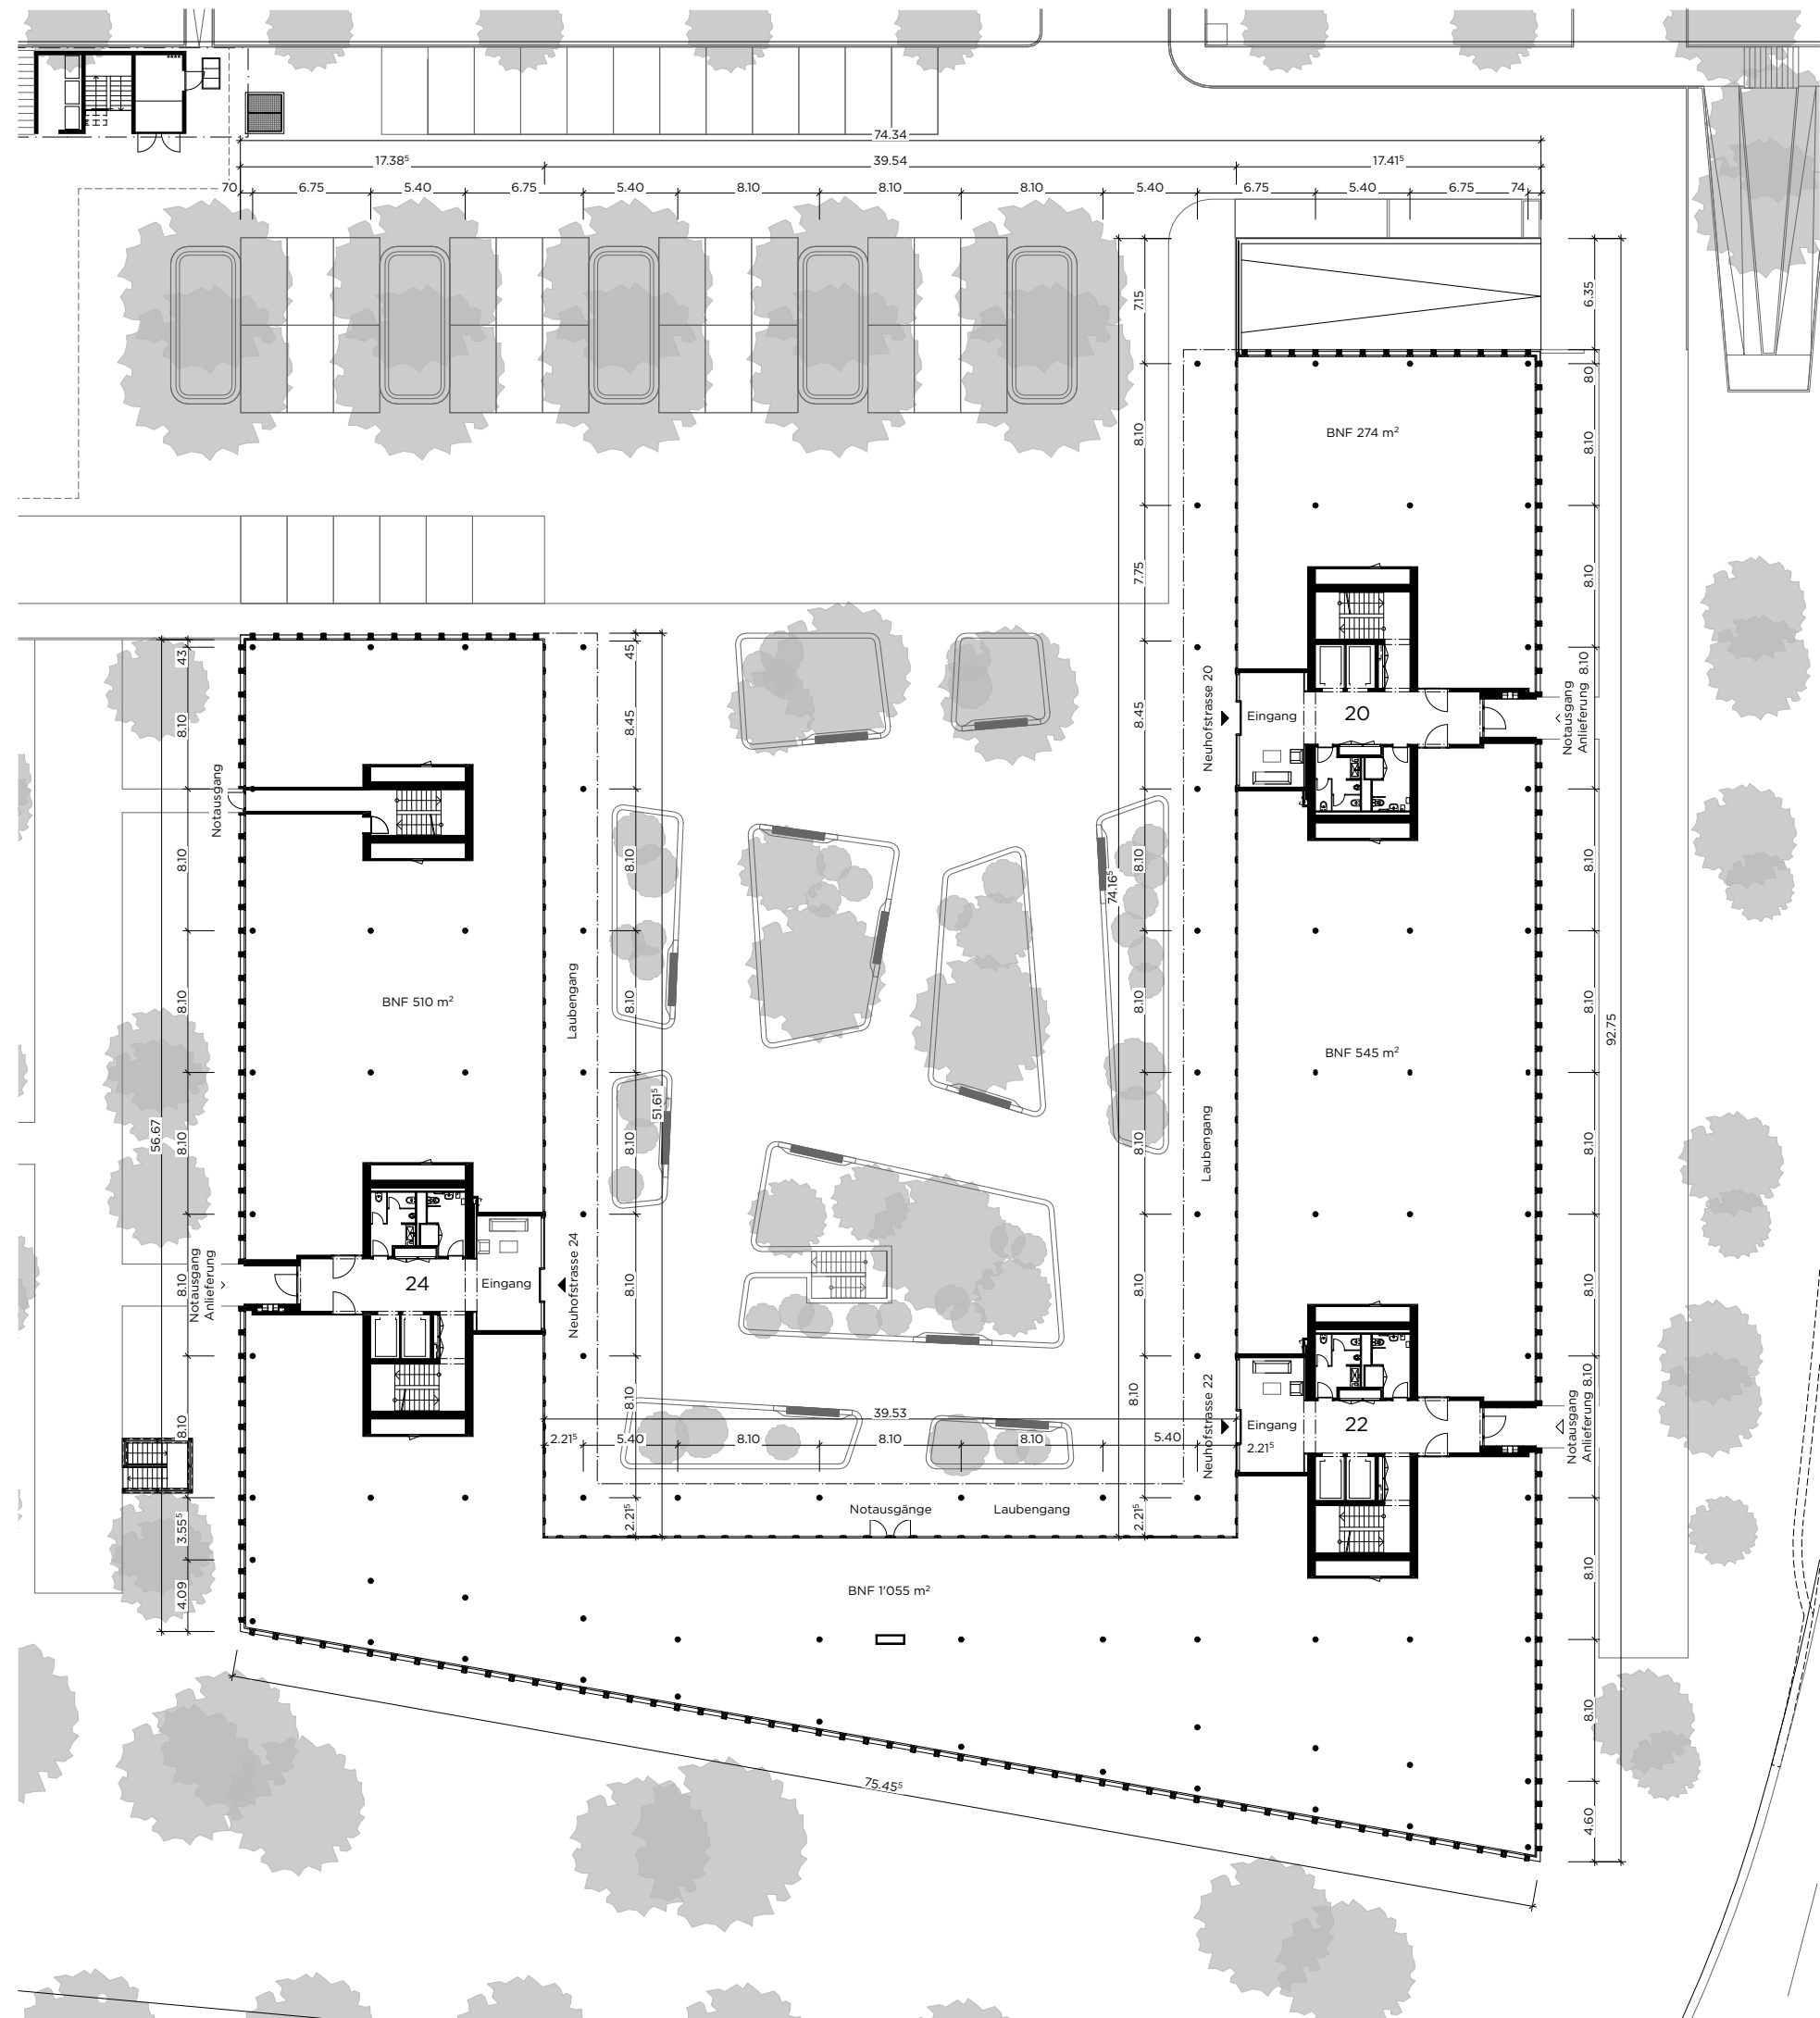


Erdgeschoss

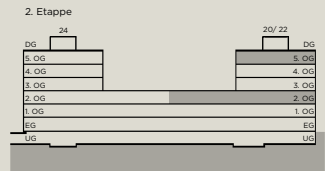

1. Etappe

2. Etappe

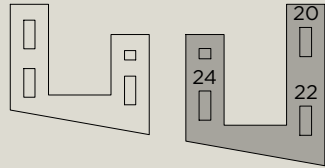




Masstab 1:400



2. Obergeschoss



1. Etappe 2. Etappe

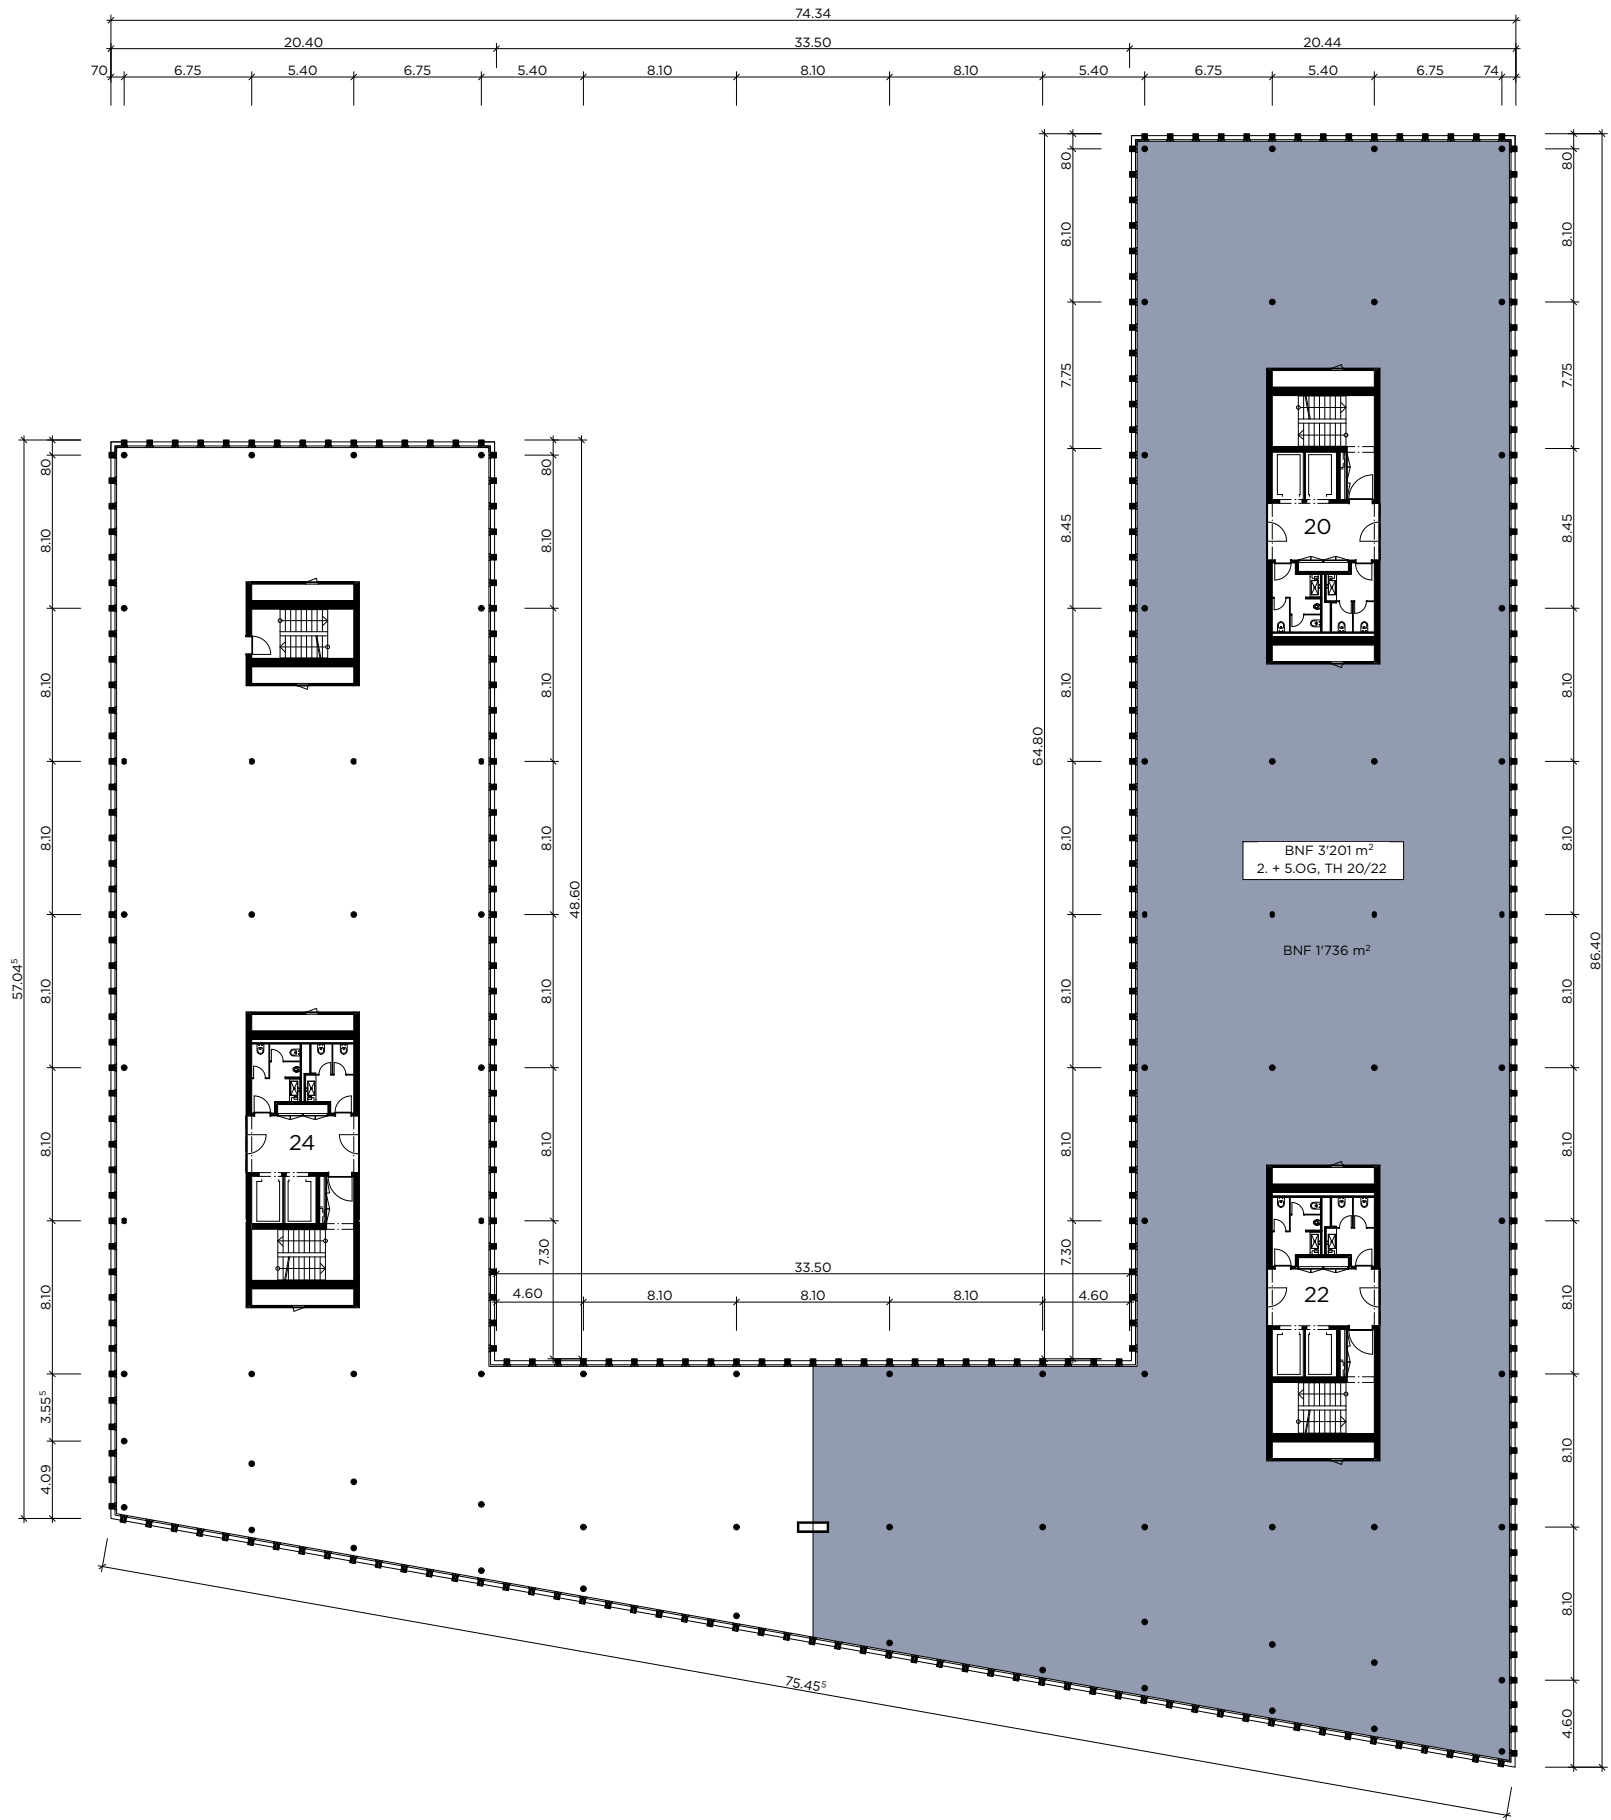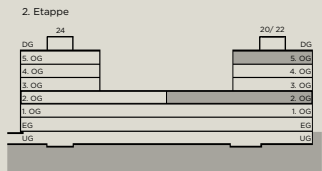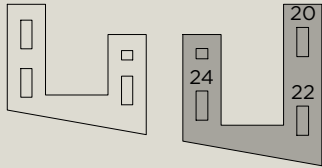




Masstab 1:400



5. Obergeschoss




1. Etappe 2. Etappe

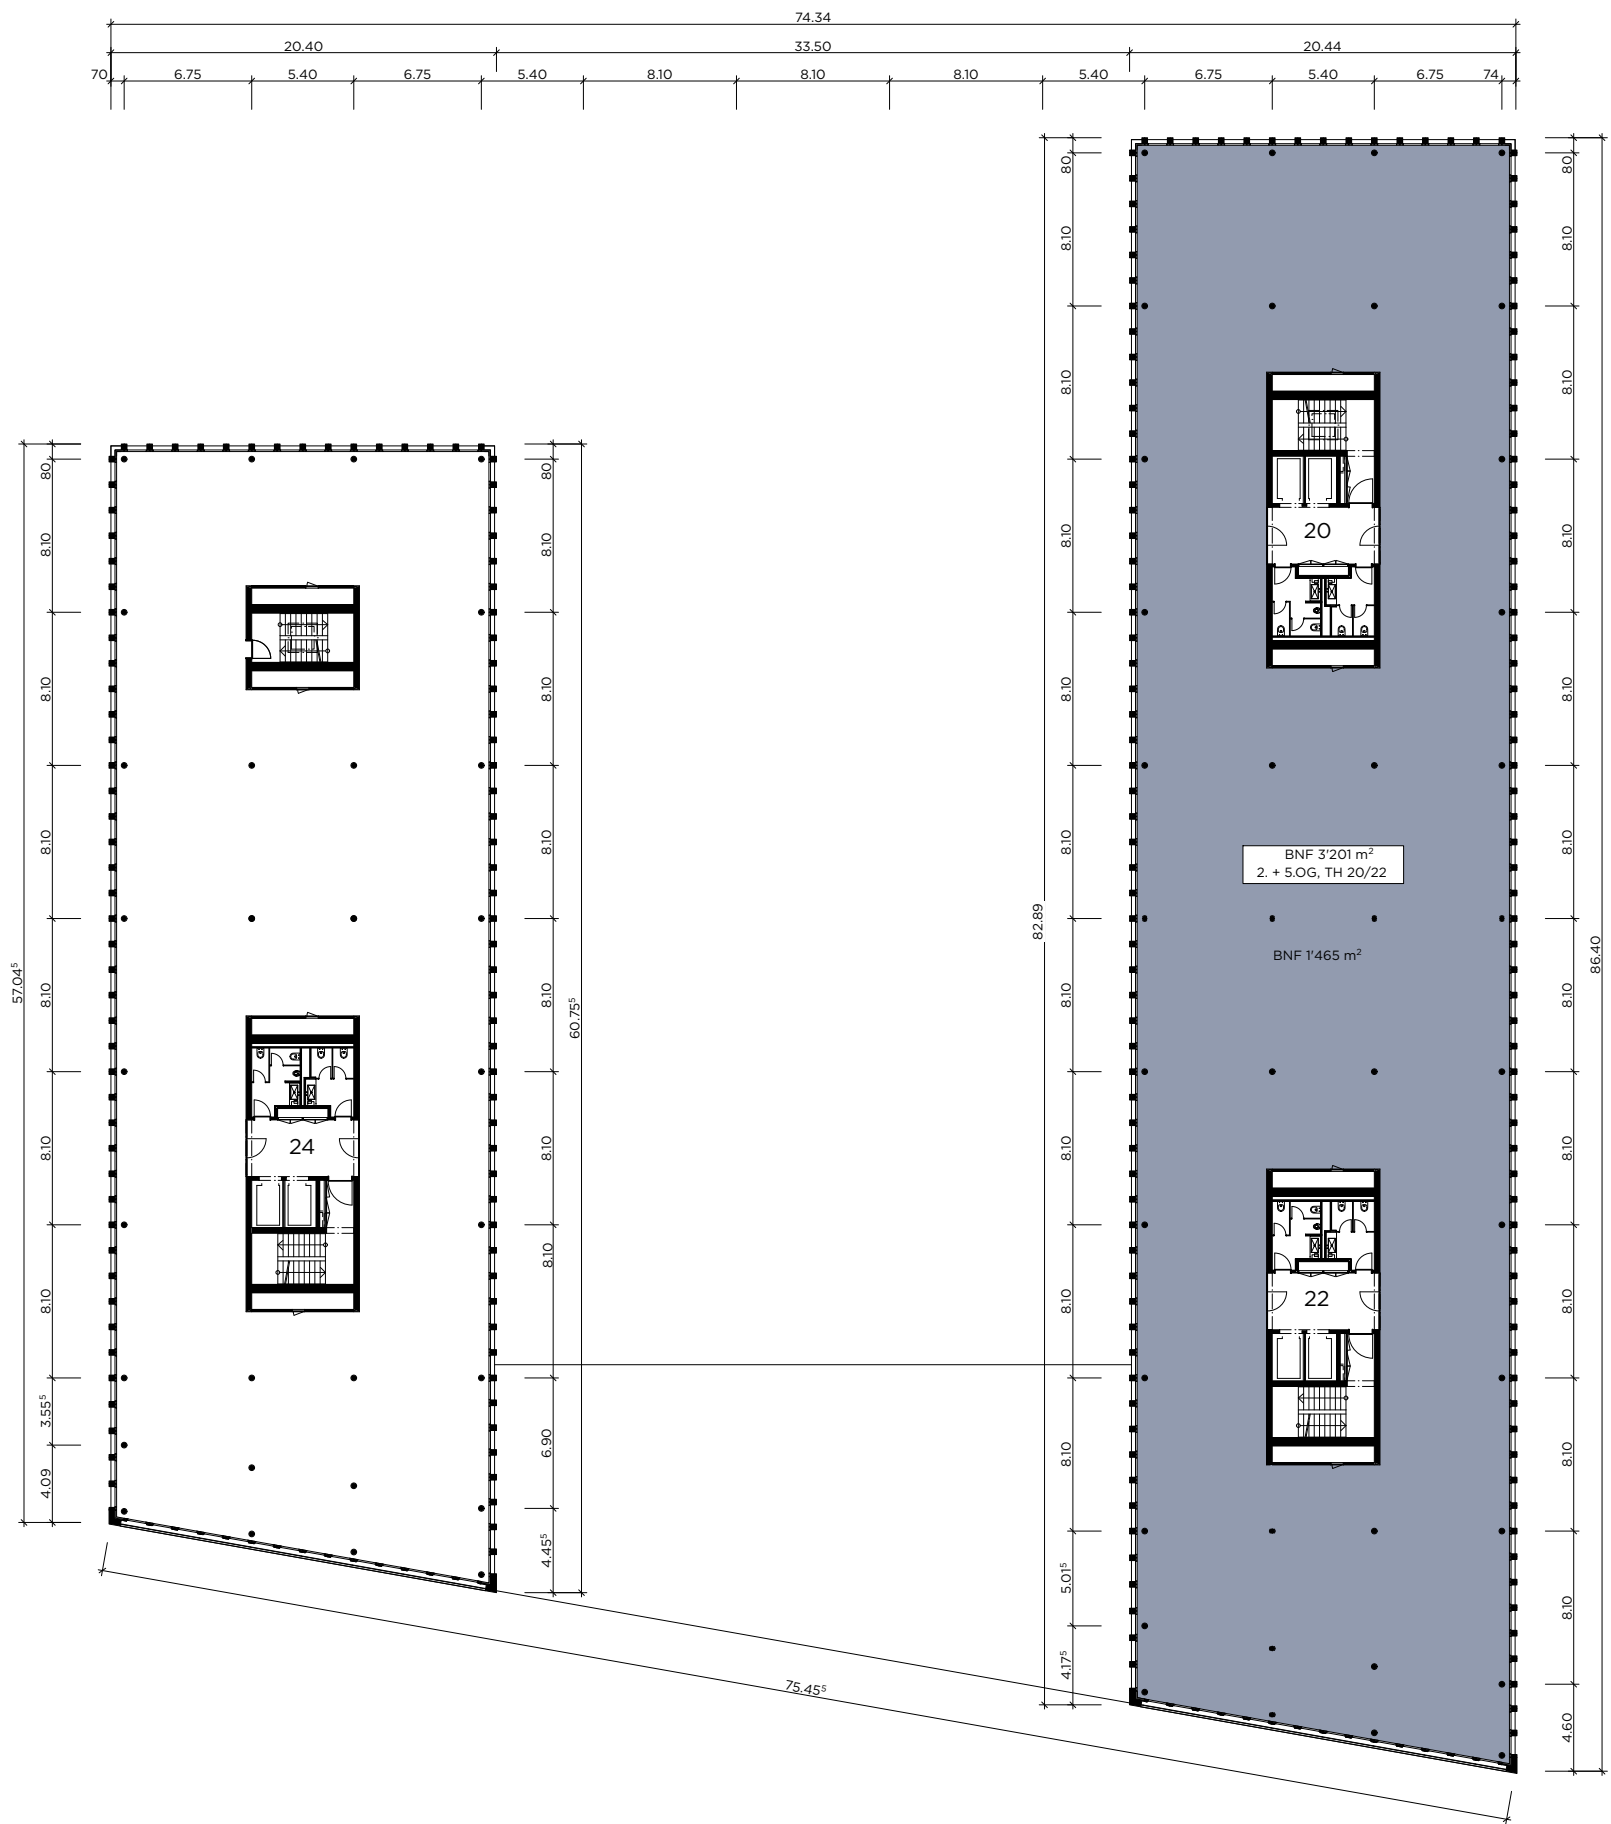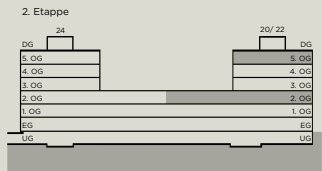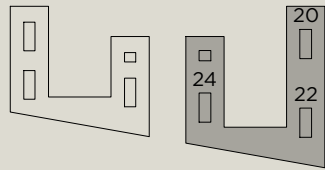

Masstab 1:400






Dachgeschoss

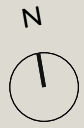

1. Etappe

2. Etappe

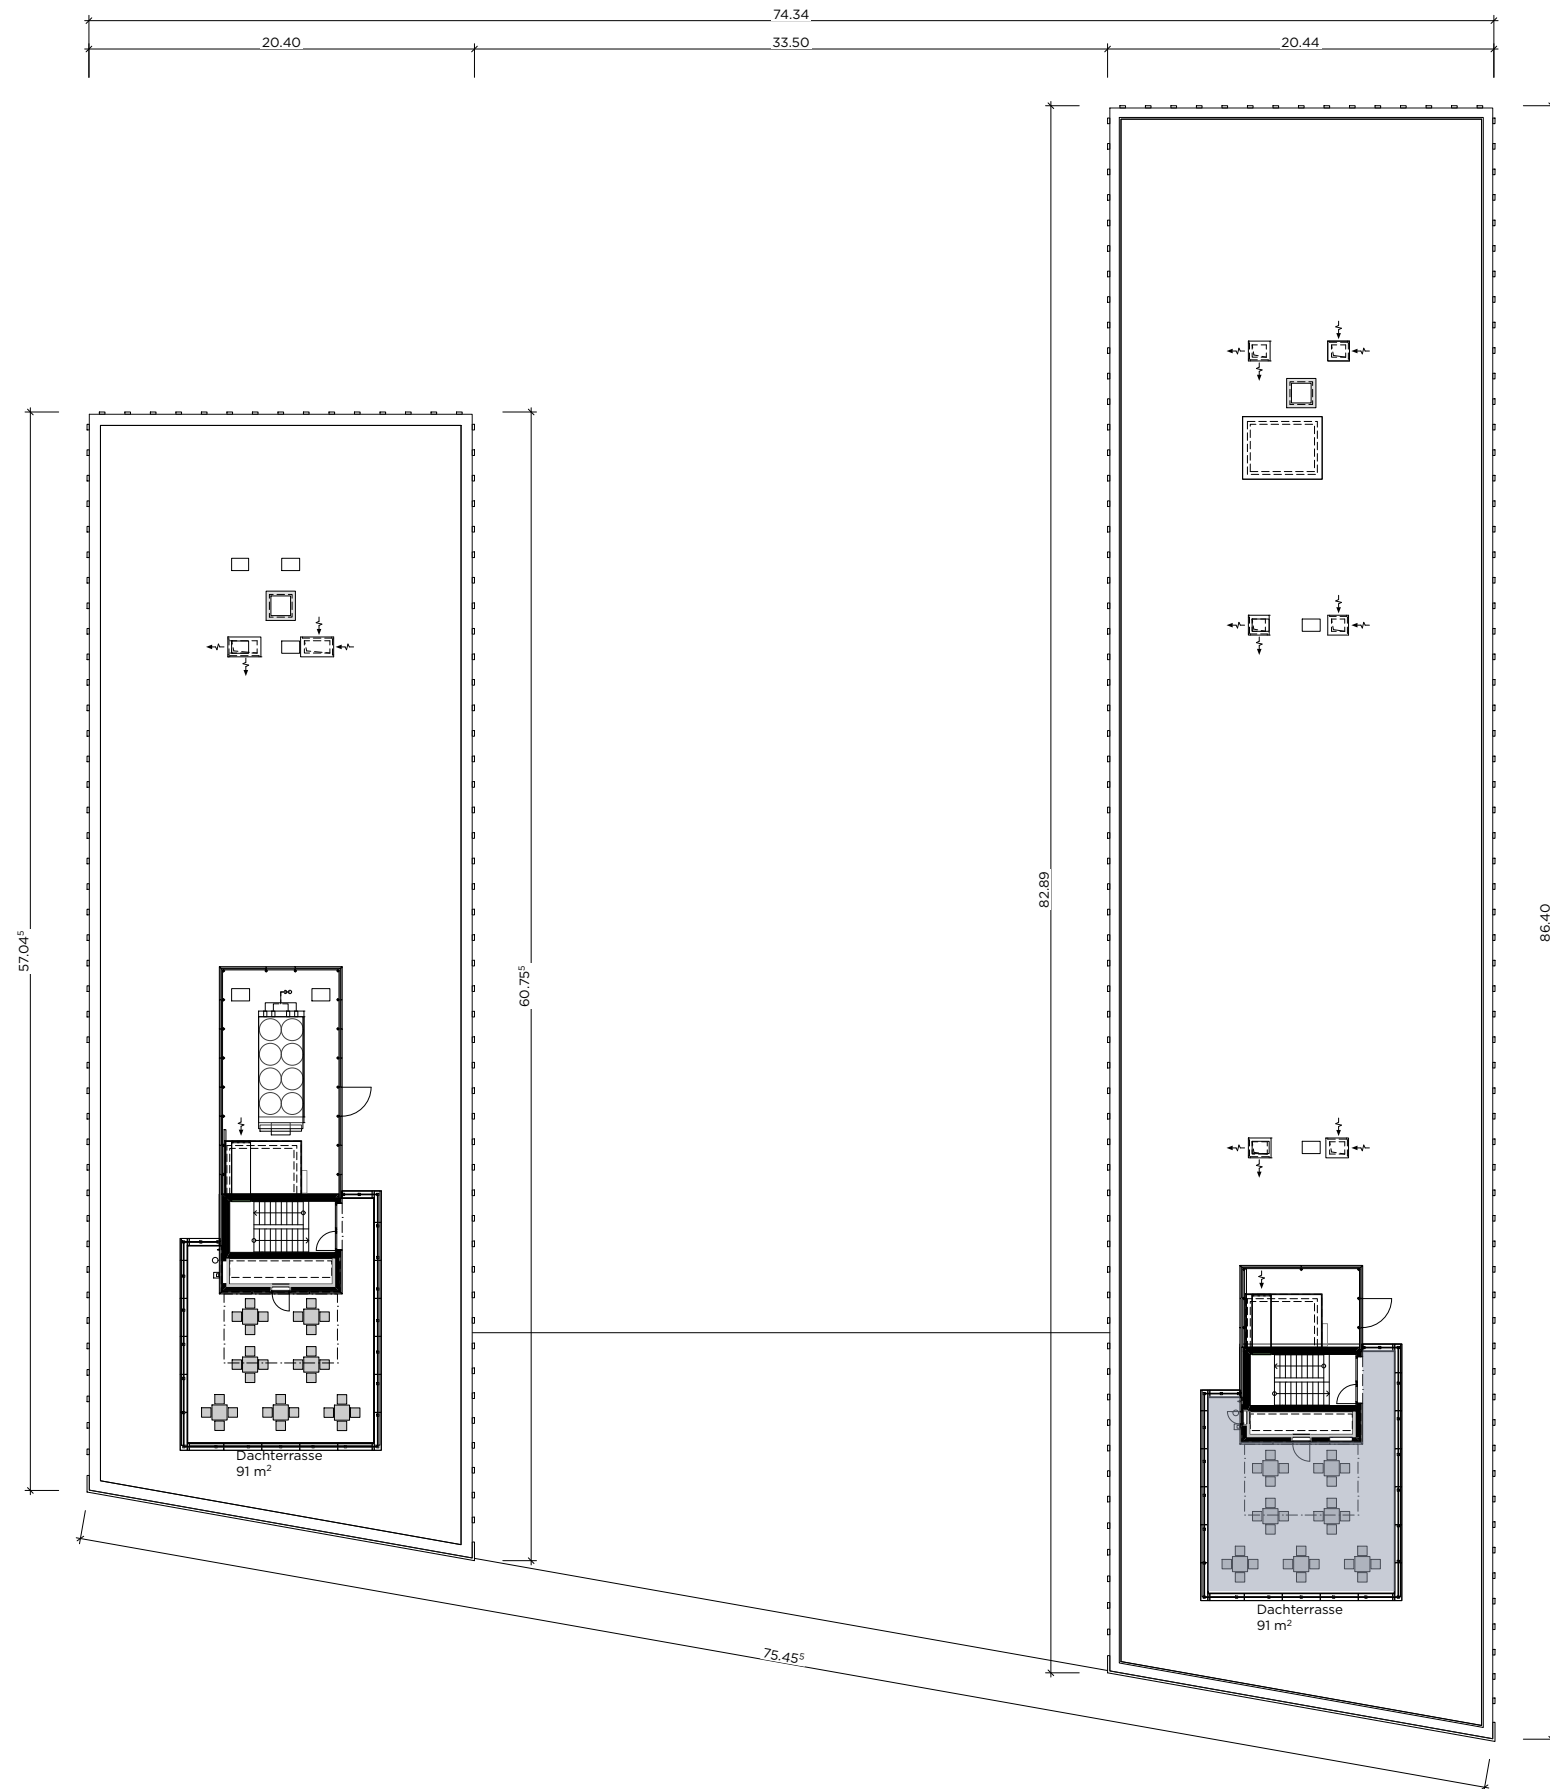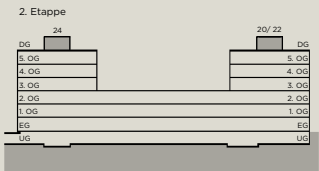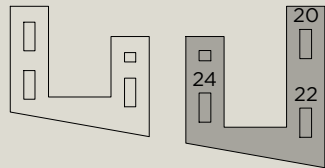

Masstab 1:400






Untergeschoss



1. Etappe

2. Etappe

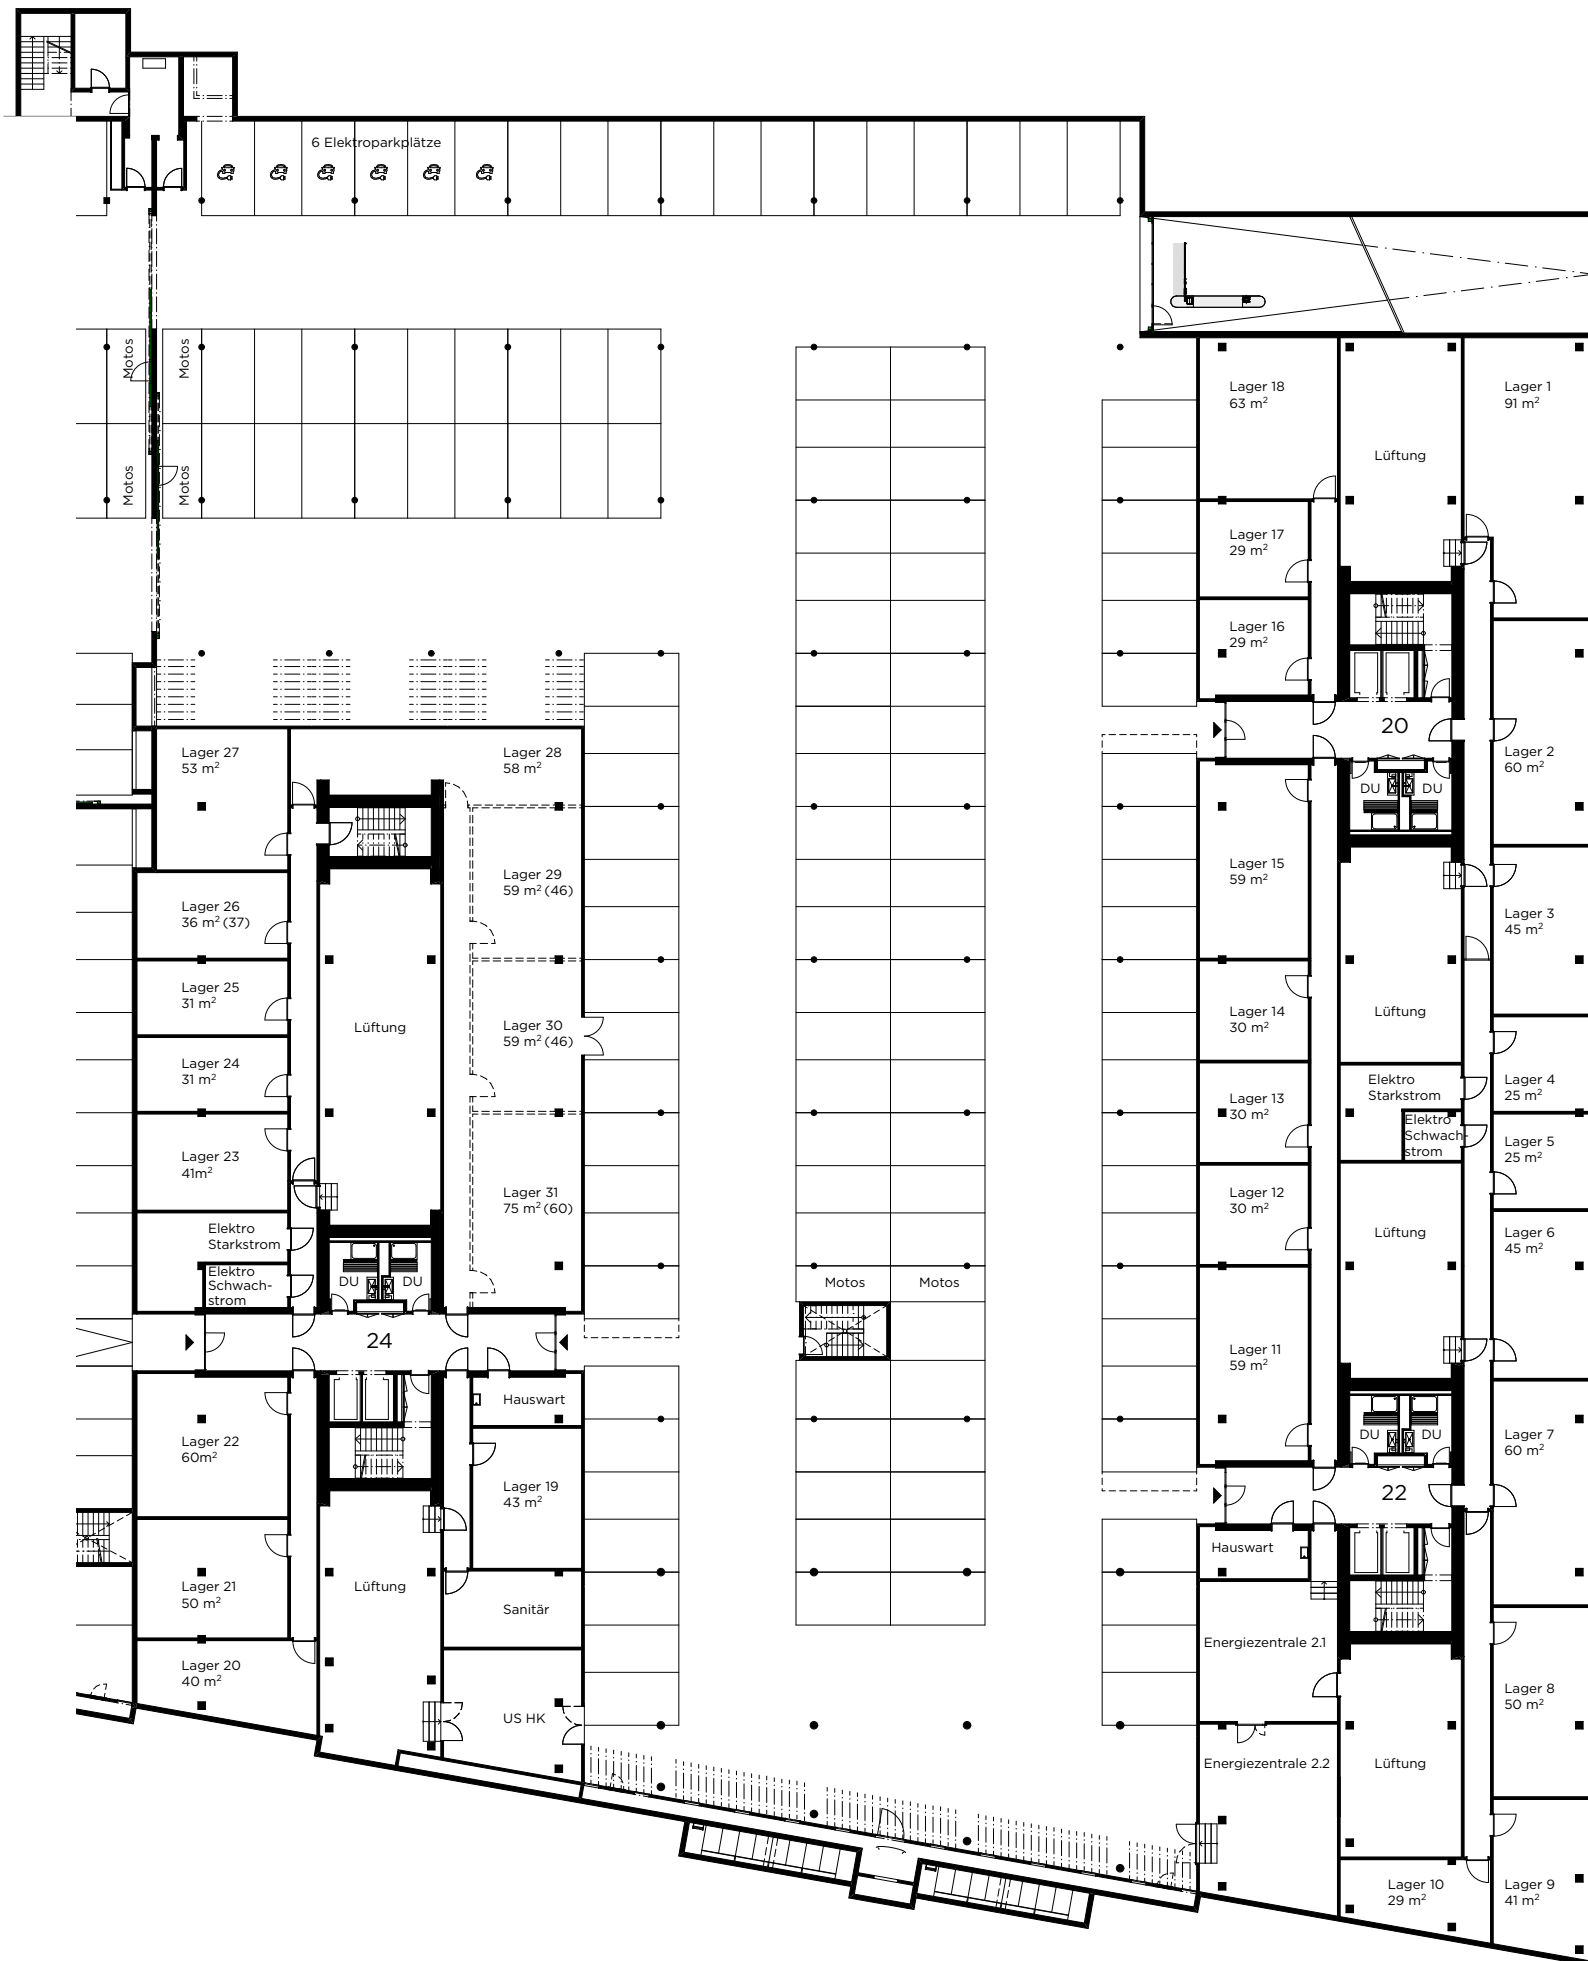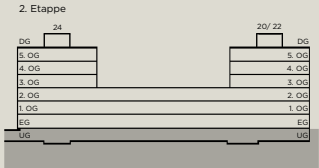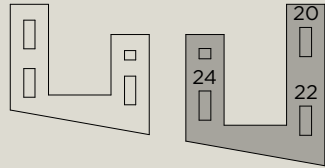

Masstab 1:400

