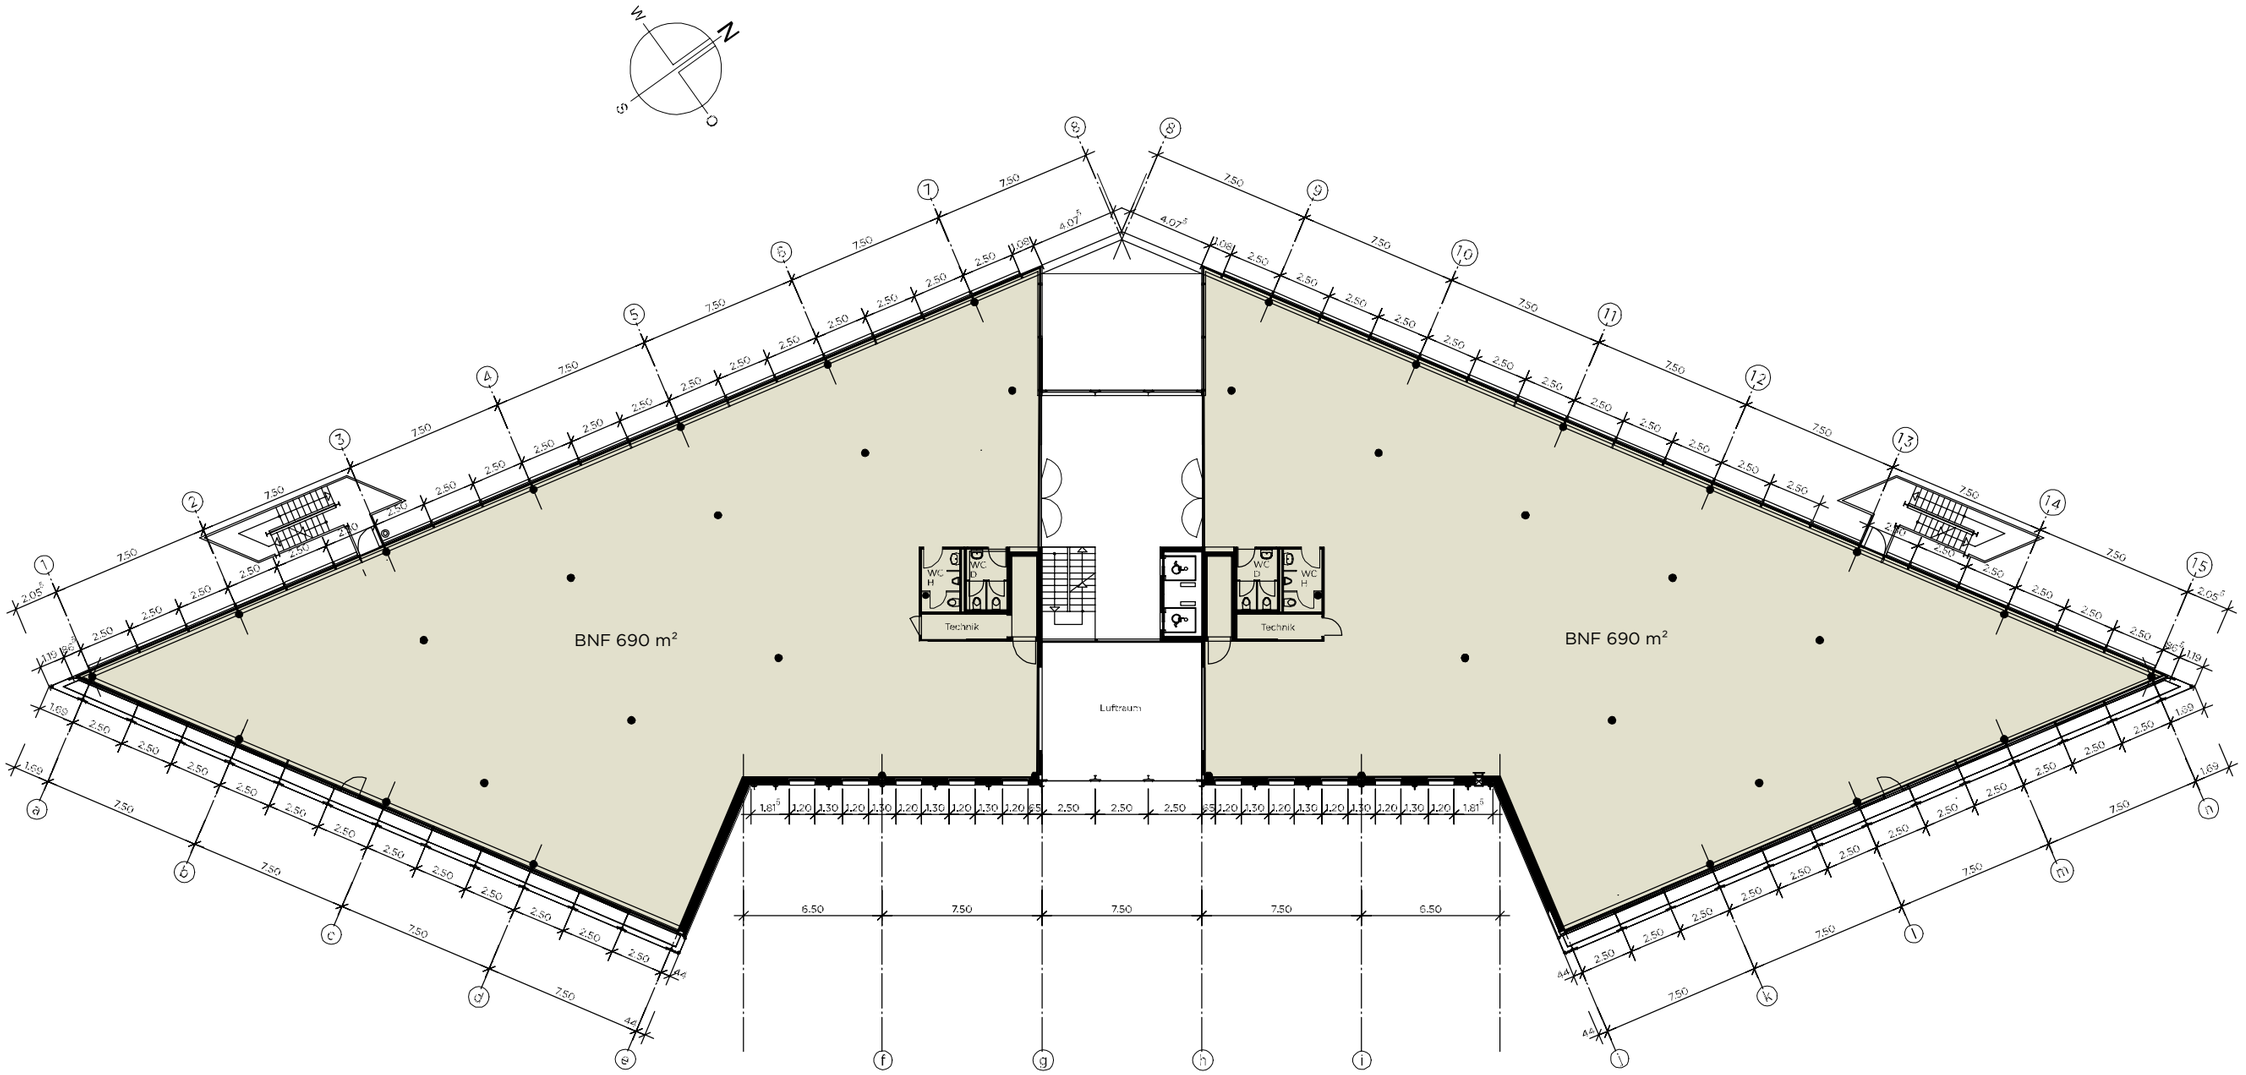
W
N
O
S
BNF 690 m²
BNF 690 m²
Technik
Technik
Luftraum
WC H
WC D
WC D
WC H