



Ebene -1

Stegmattstrasse 1/3/5

Gewerbegebäude Reussperle, Buchrain

Masstab 1:300

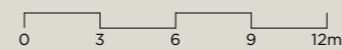

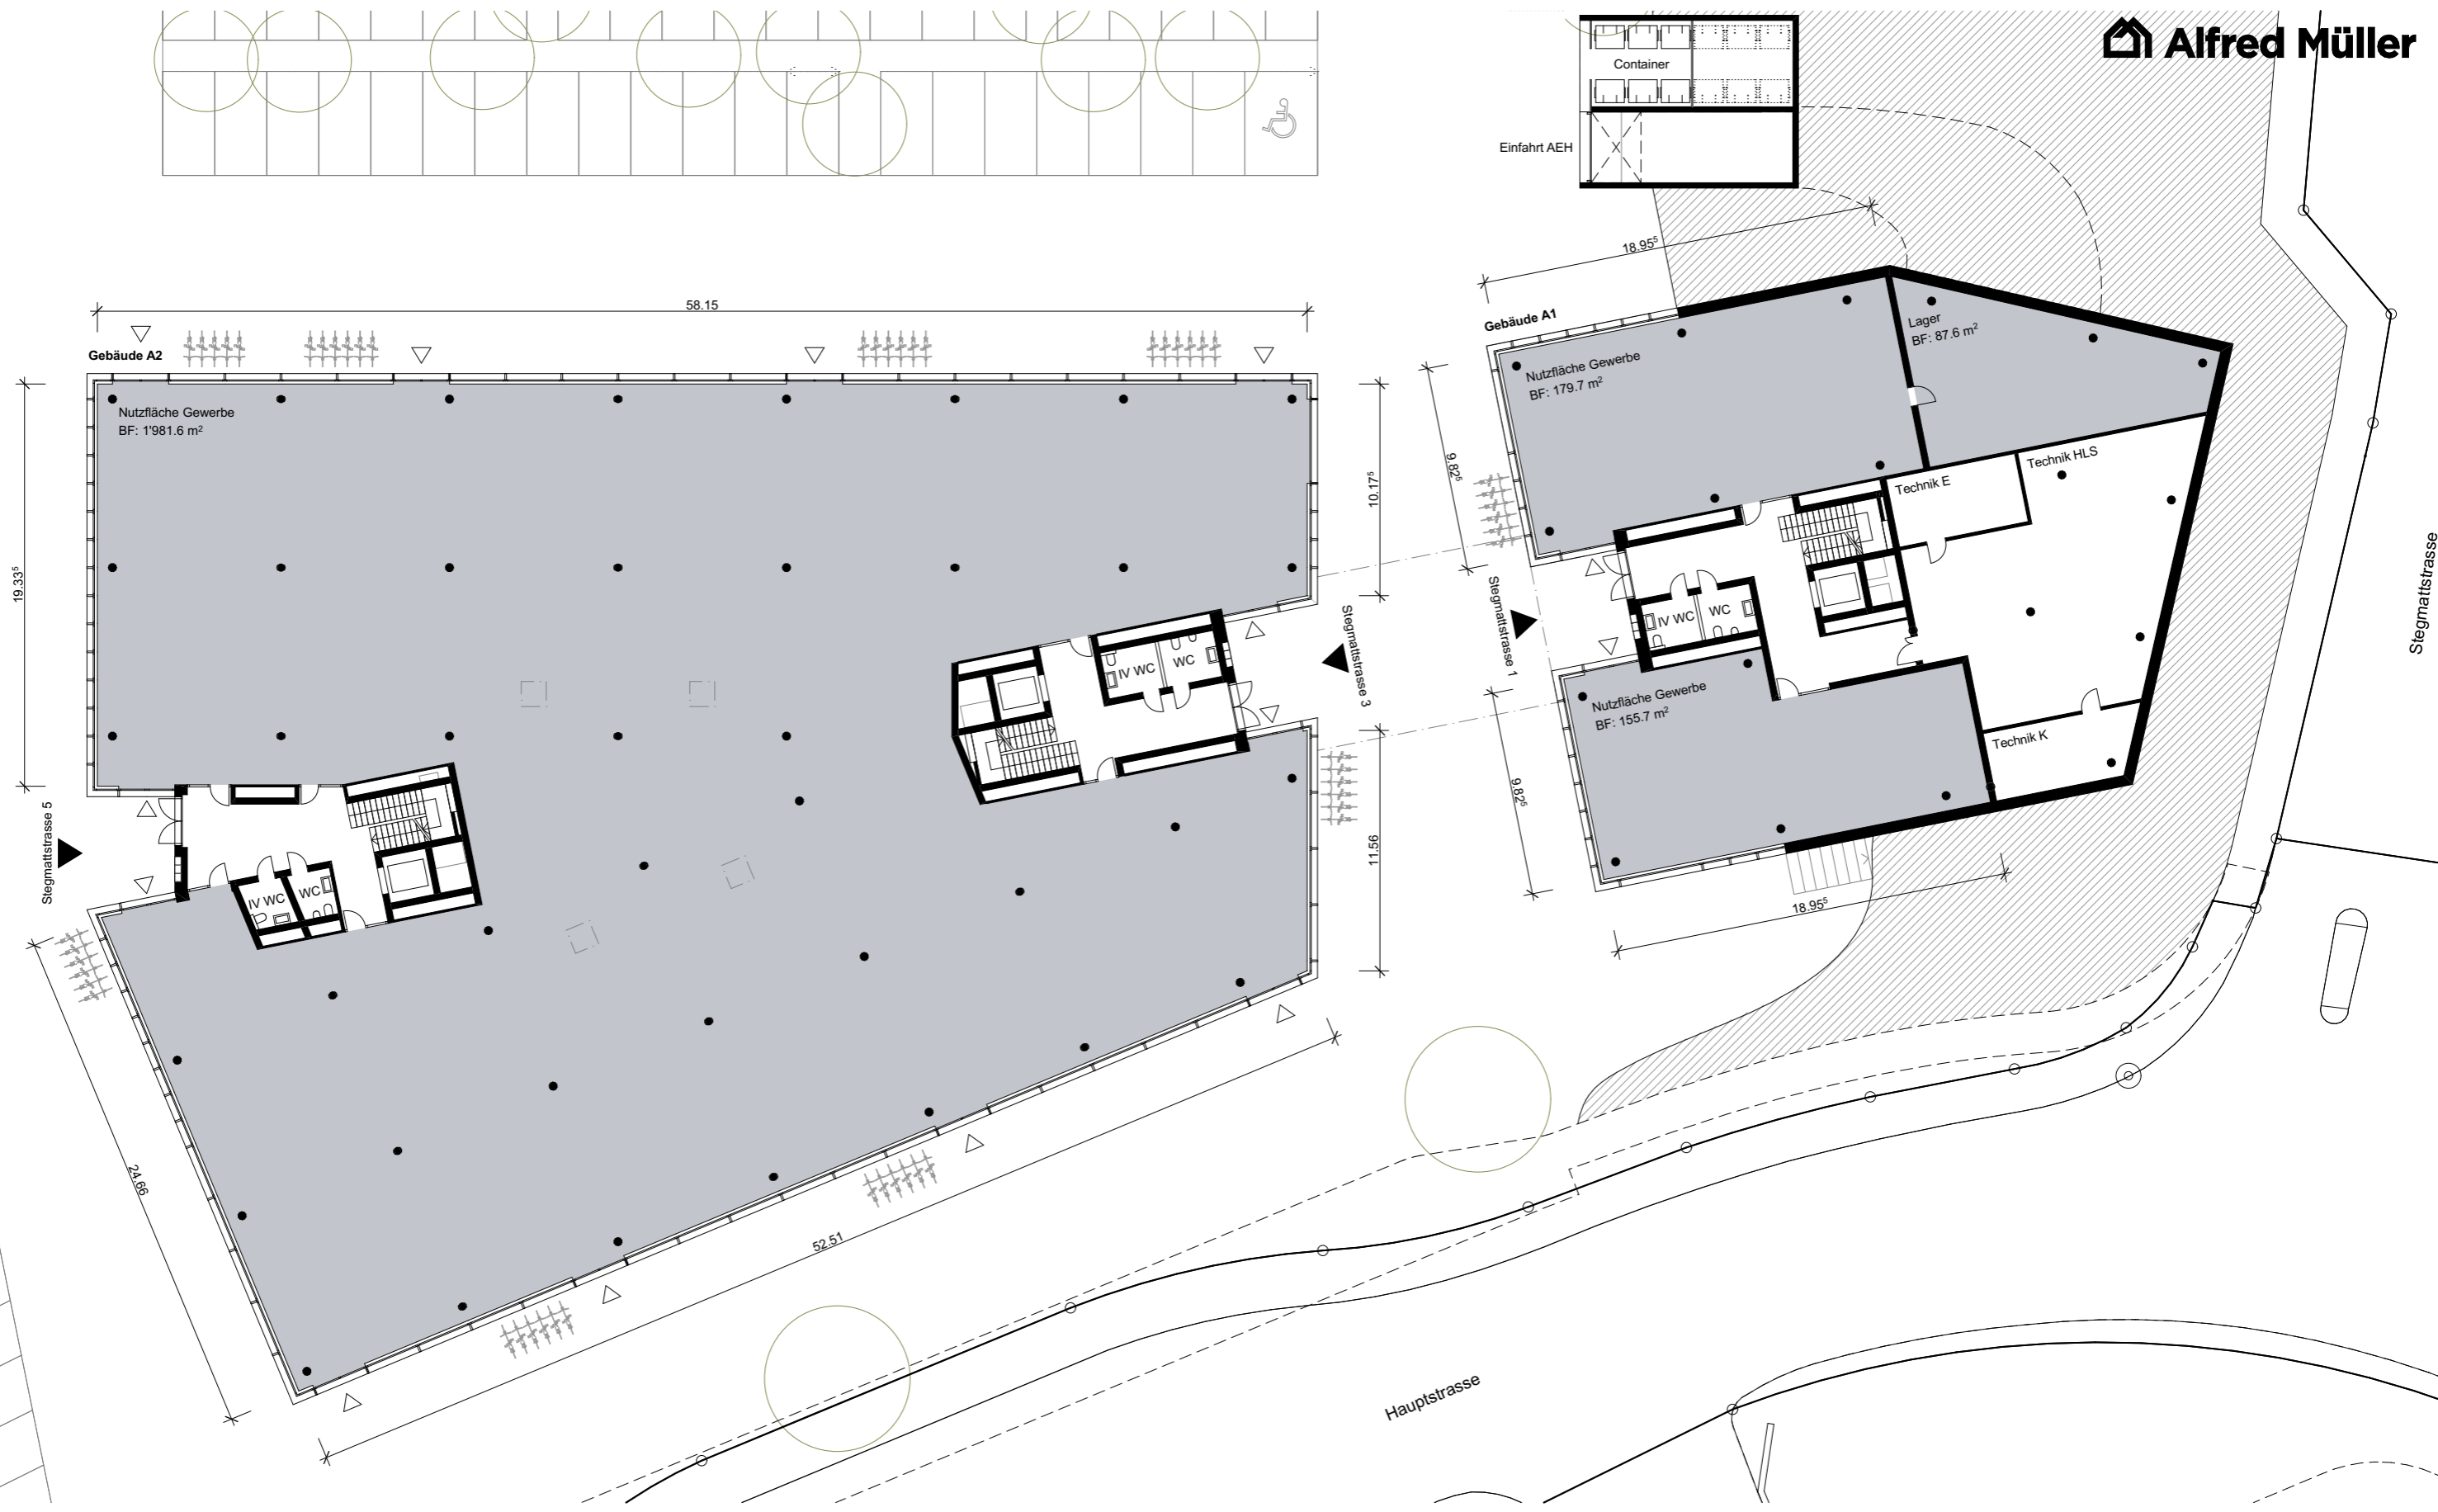


Ebene 0

Stegmattstrasse 1/3/5

Gewerbegebäude Reussperle, Buchrain

Masstab 1:300

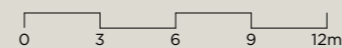




Ebene 1

Stegmattstrasse 1/3/5

Gewerbegebäude Reussperle, Buchrain

Masstab 1:300

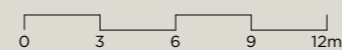




Ebene 2

Stegmattstrasse 1/3/5

Gewerbegebäude Reussperle, Buchrain

Masstab 1:300

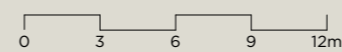


Gebäude A2



Gebäude A1

Nutzfläche Gewerbe
BF: 687.0 m²

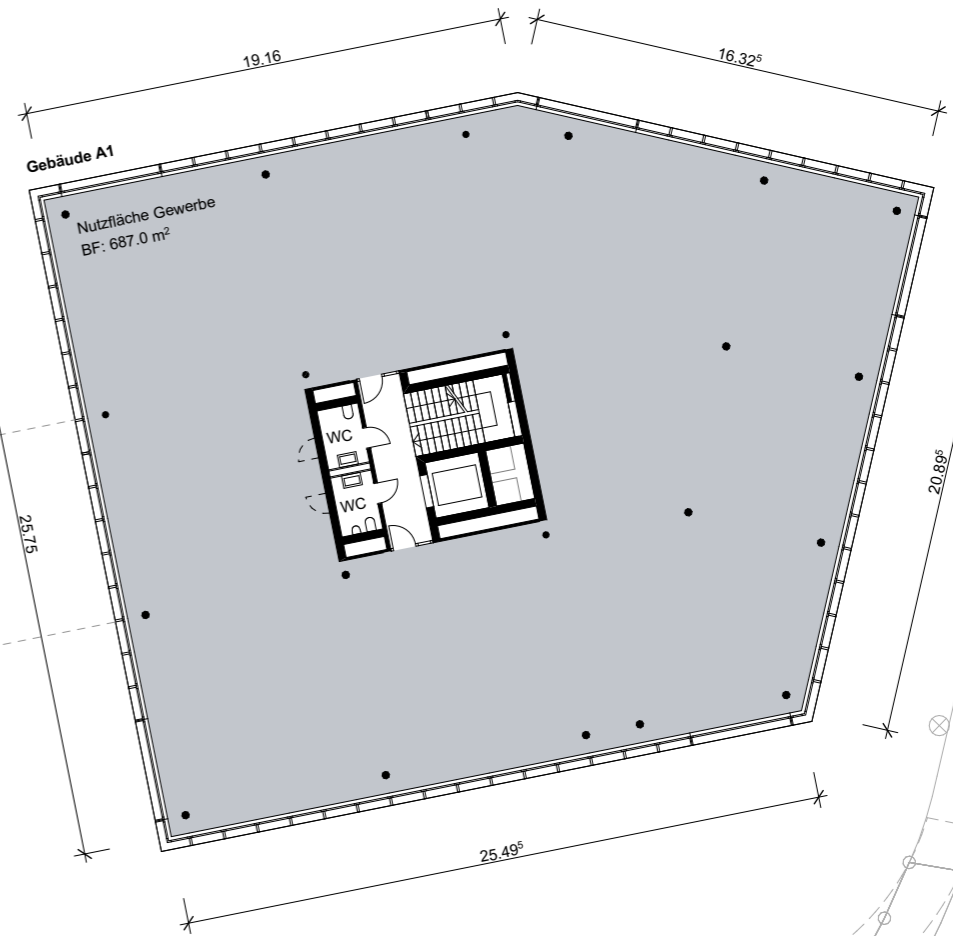

Stegmattstrasse


Hauptstrasse

Ebene 3


Stegmattstrasse 1/3/5

Gewerbegebäude Reussperle, Buchrain

Massstab 1:300

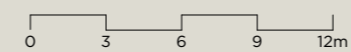

11.02.2019

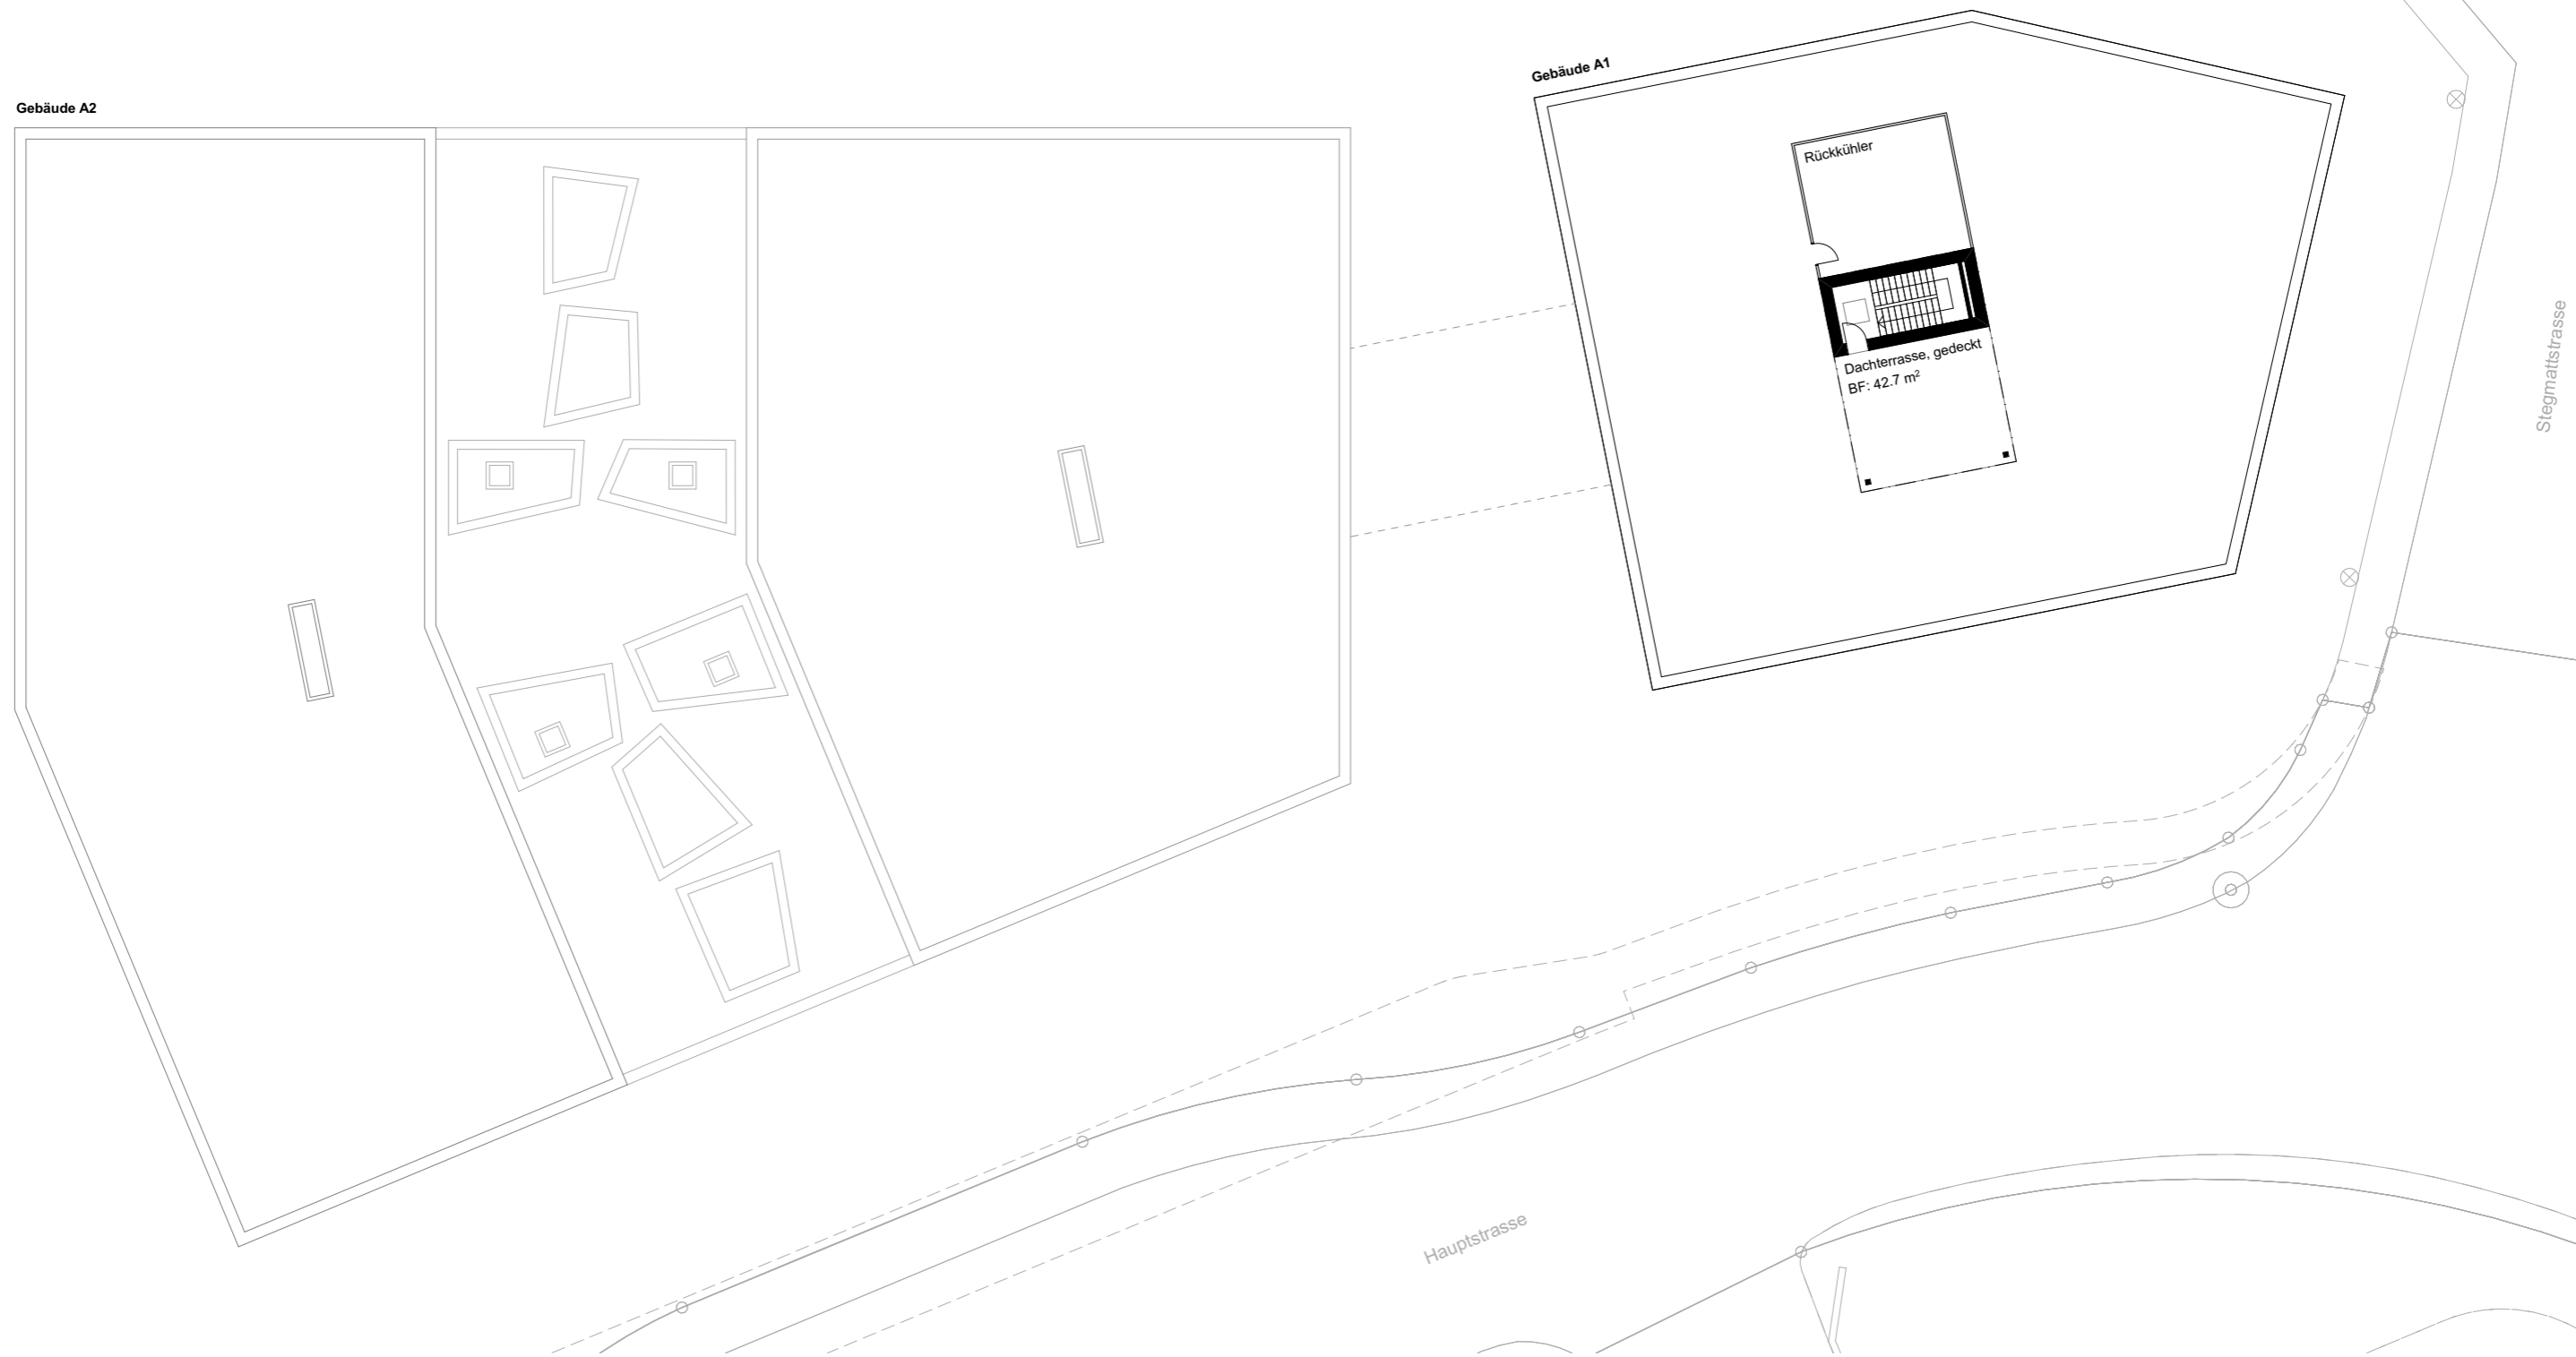

Ebene Dachaufsicht

Stegmattstrasse 1/3/5

Gewerbegebäude Reussperle, Buchrain

Masstab 1:300

