



**Grundrissplan 2. Obergeschoss**  
**Birkenstrasse 43a/b, 6343 Rotkreuz**

**Mietfläche 634 m2 (Objekt 3022)**

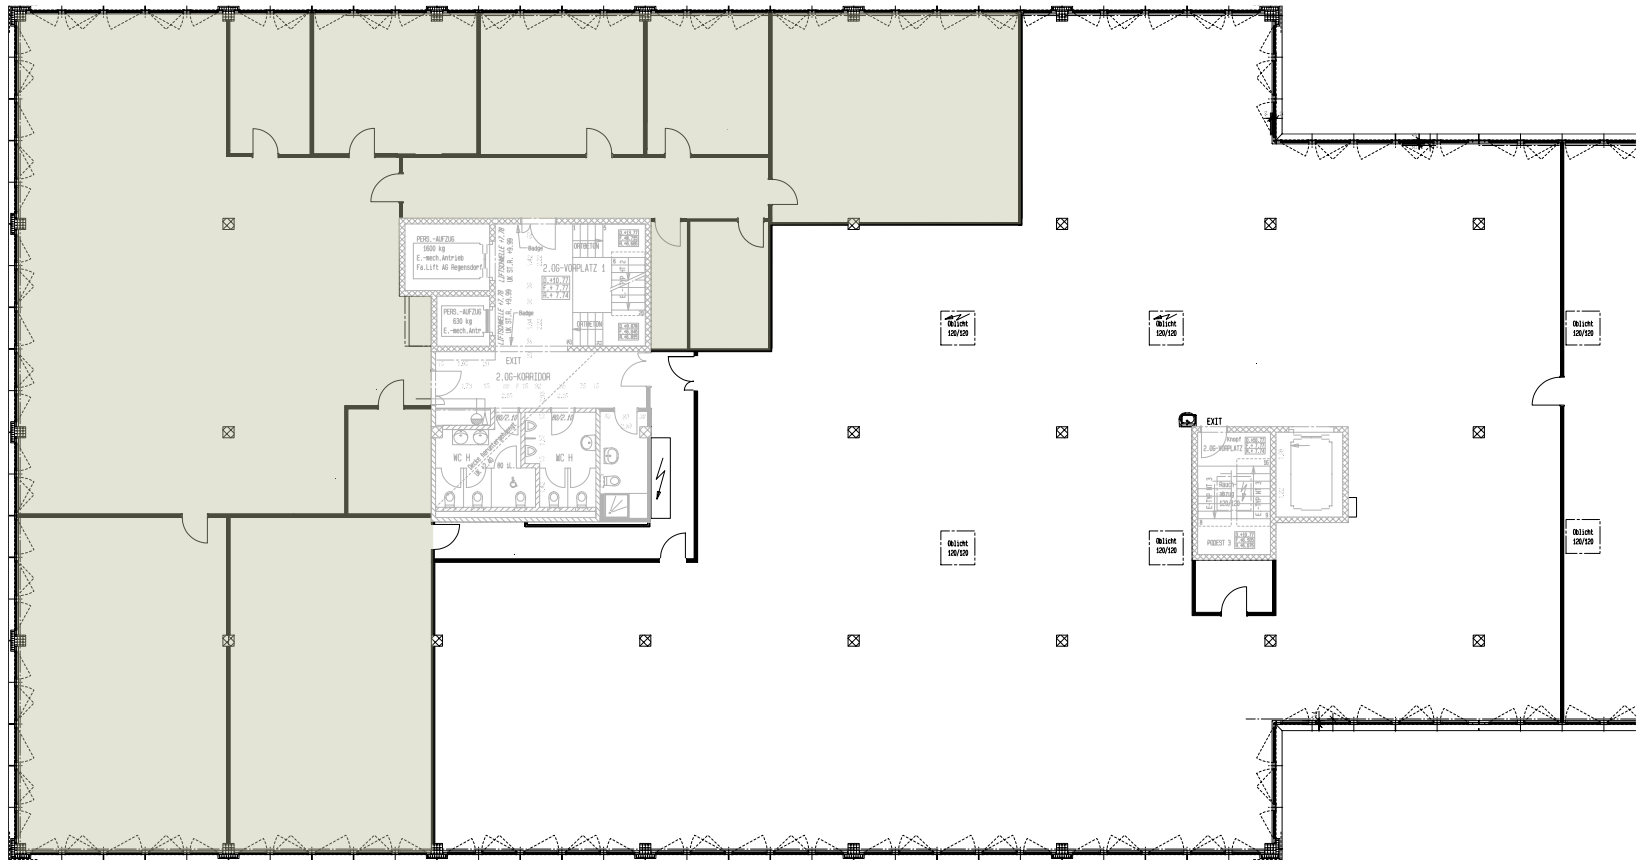

**Masstab 1:100**

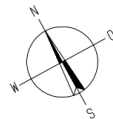

<b>Einzelbü</b>	<b>Gruppenbüro</b>	<b>Besprechung</b>	<b>Cafeteria</b>	<b>Bespr.</b>	<b>Gruppenbüro</b>
1 Person	3 Personen	8 Personen	12 Personen	8 Pers.	4 Personen
14,0m <sup>2</sup>	30,5m <sup>2</sup>	30,5m <sup>2</sup>	22,0m <sup>2</sup>	14,5m <sup>2</sup>	52,0m <sup>2</sup>

<b>Totallfläche 634m<sup>2</sup></b>	
Openspace (inkl. Empfang)	18 APs
3 Gruppenbüro	17 APs
1 Einzelbüro	1 APs
Mitarbeiteranzahl	36 APs

**Openspace**  
18 Personen

**Gruppenbüro**  
10 Personen  
90,0m<sup>2</sup>



**Lager Post**  
13,0m<sup>2</sup>

**Sitzung**  
4 Pers  
11,0m<sup>2</sup>

**IT**  
11,5m<sup>2</sup>

**Schulung / Sitzungszimmer**  
22 Personen  
86,5 m<sup>2</sup>

1:200 / A3quer

**Birkenstrasse 43a b, Rotkreuz**  
**Grundriss 2.Obergeschoss**  
**Layoutvorschlag**