



2. Obergeschoss

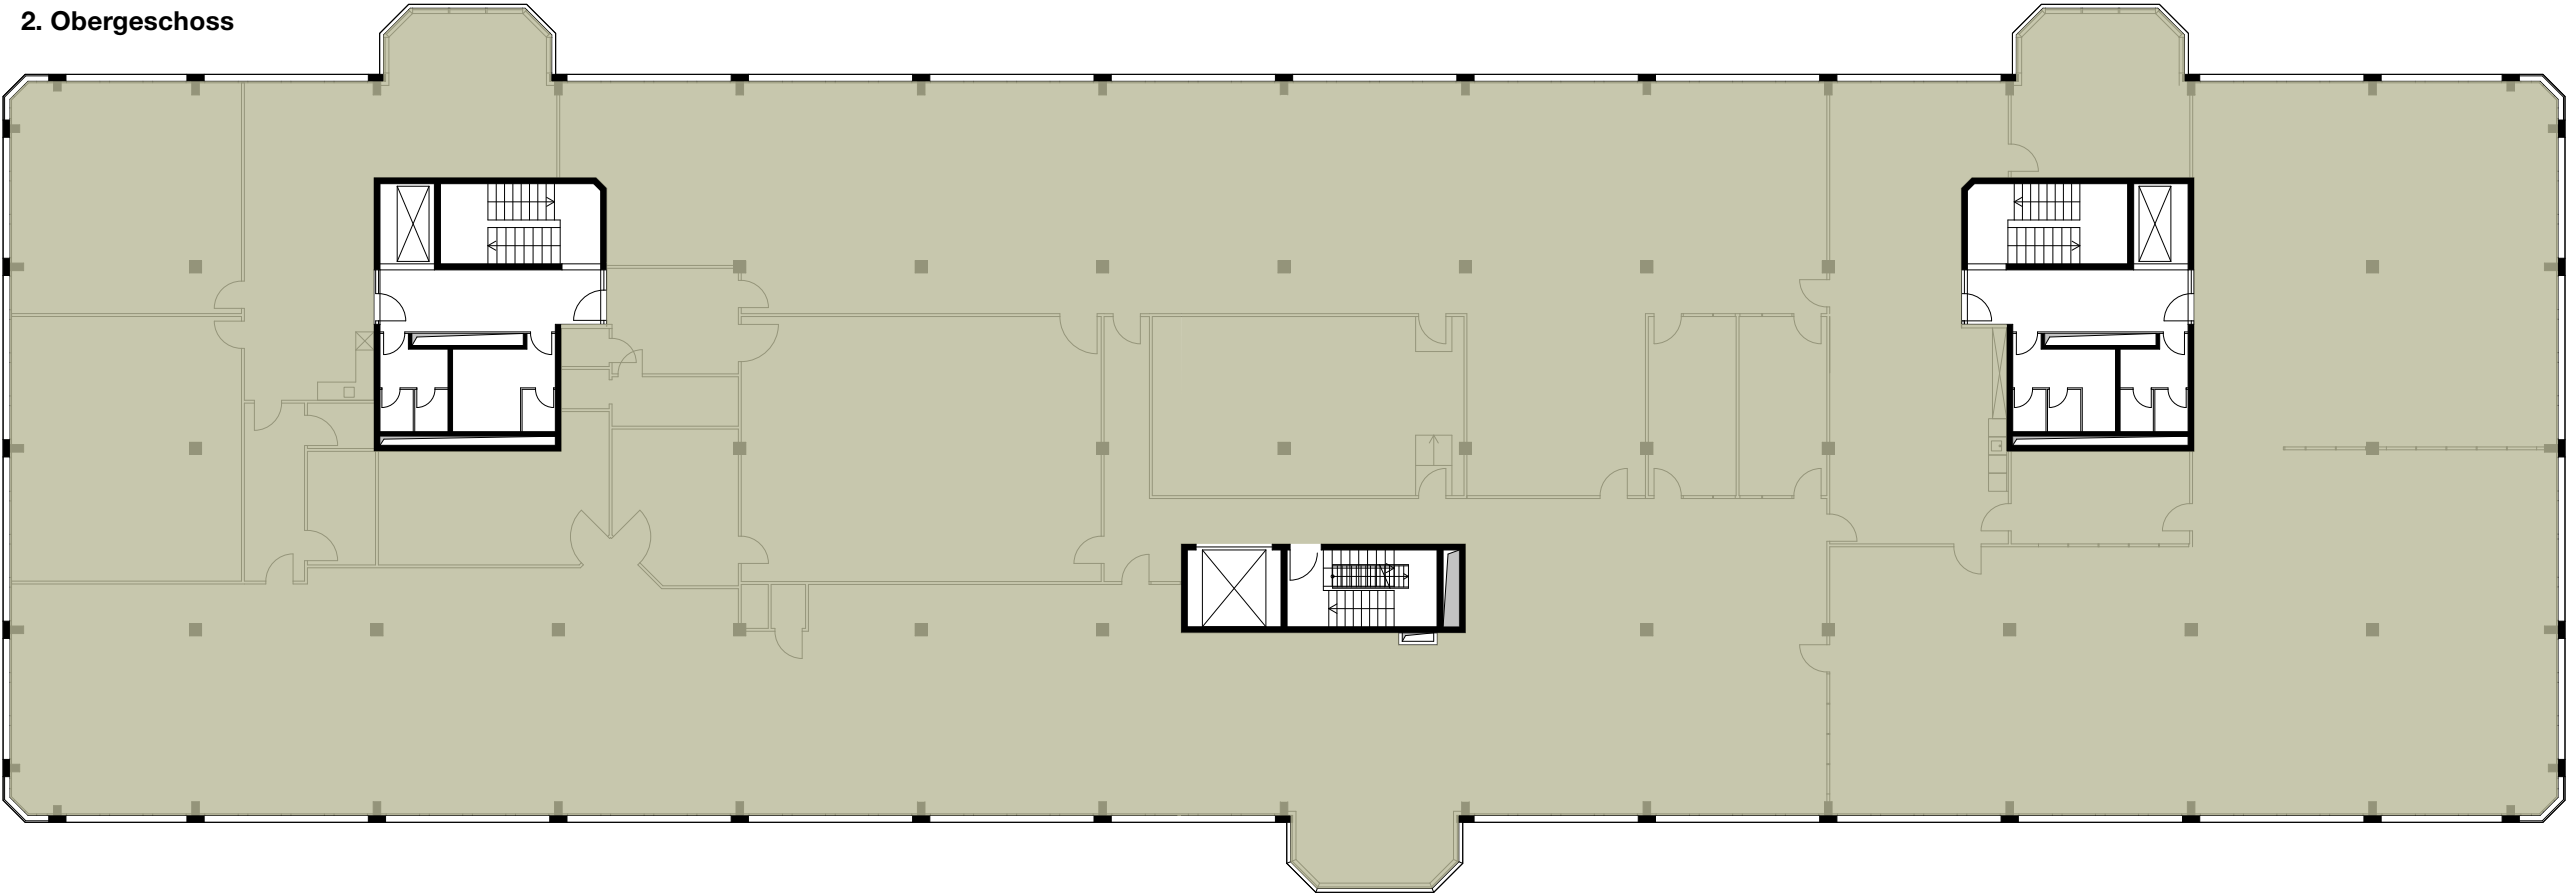

1. Obergeschoss

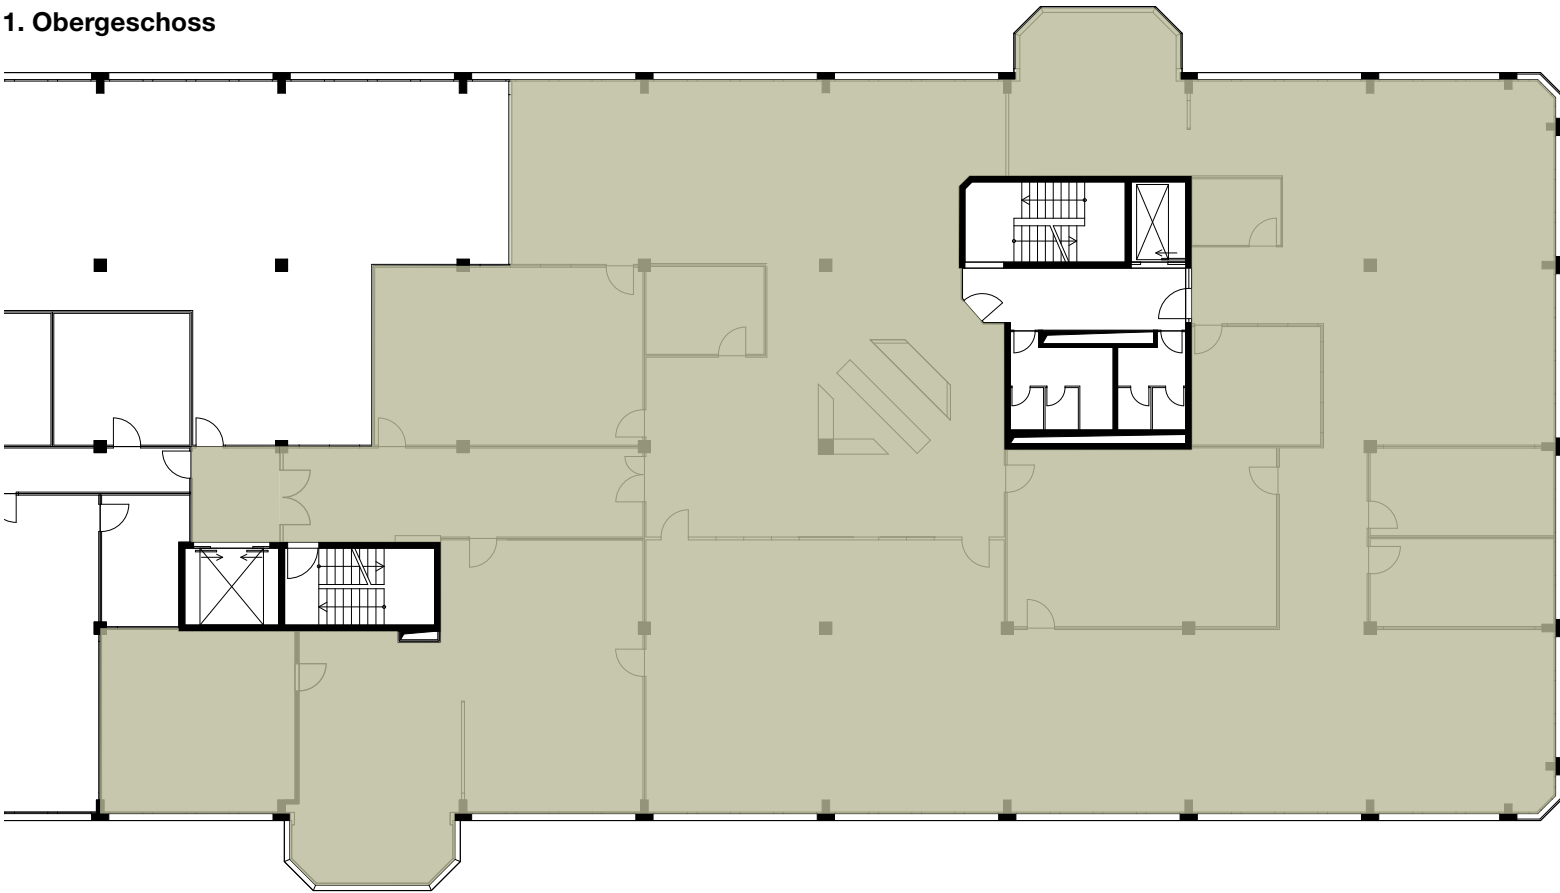


Sennweidstrasse 47/49

Grundrisse 1.OG + 2.OG

Objekt	Sennweidstrasse 47/49 6312 Steinhausen
Massstab	1:250

2. Obergeschoss

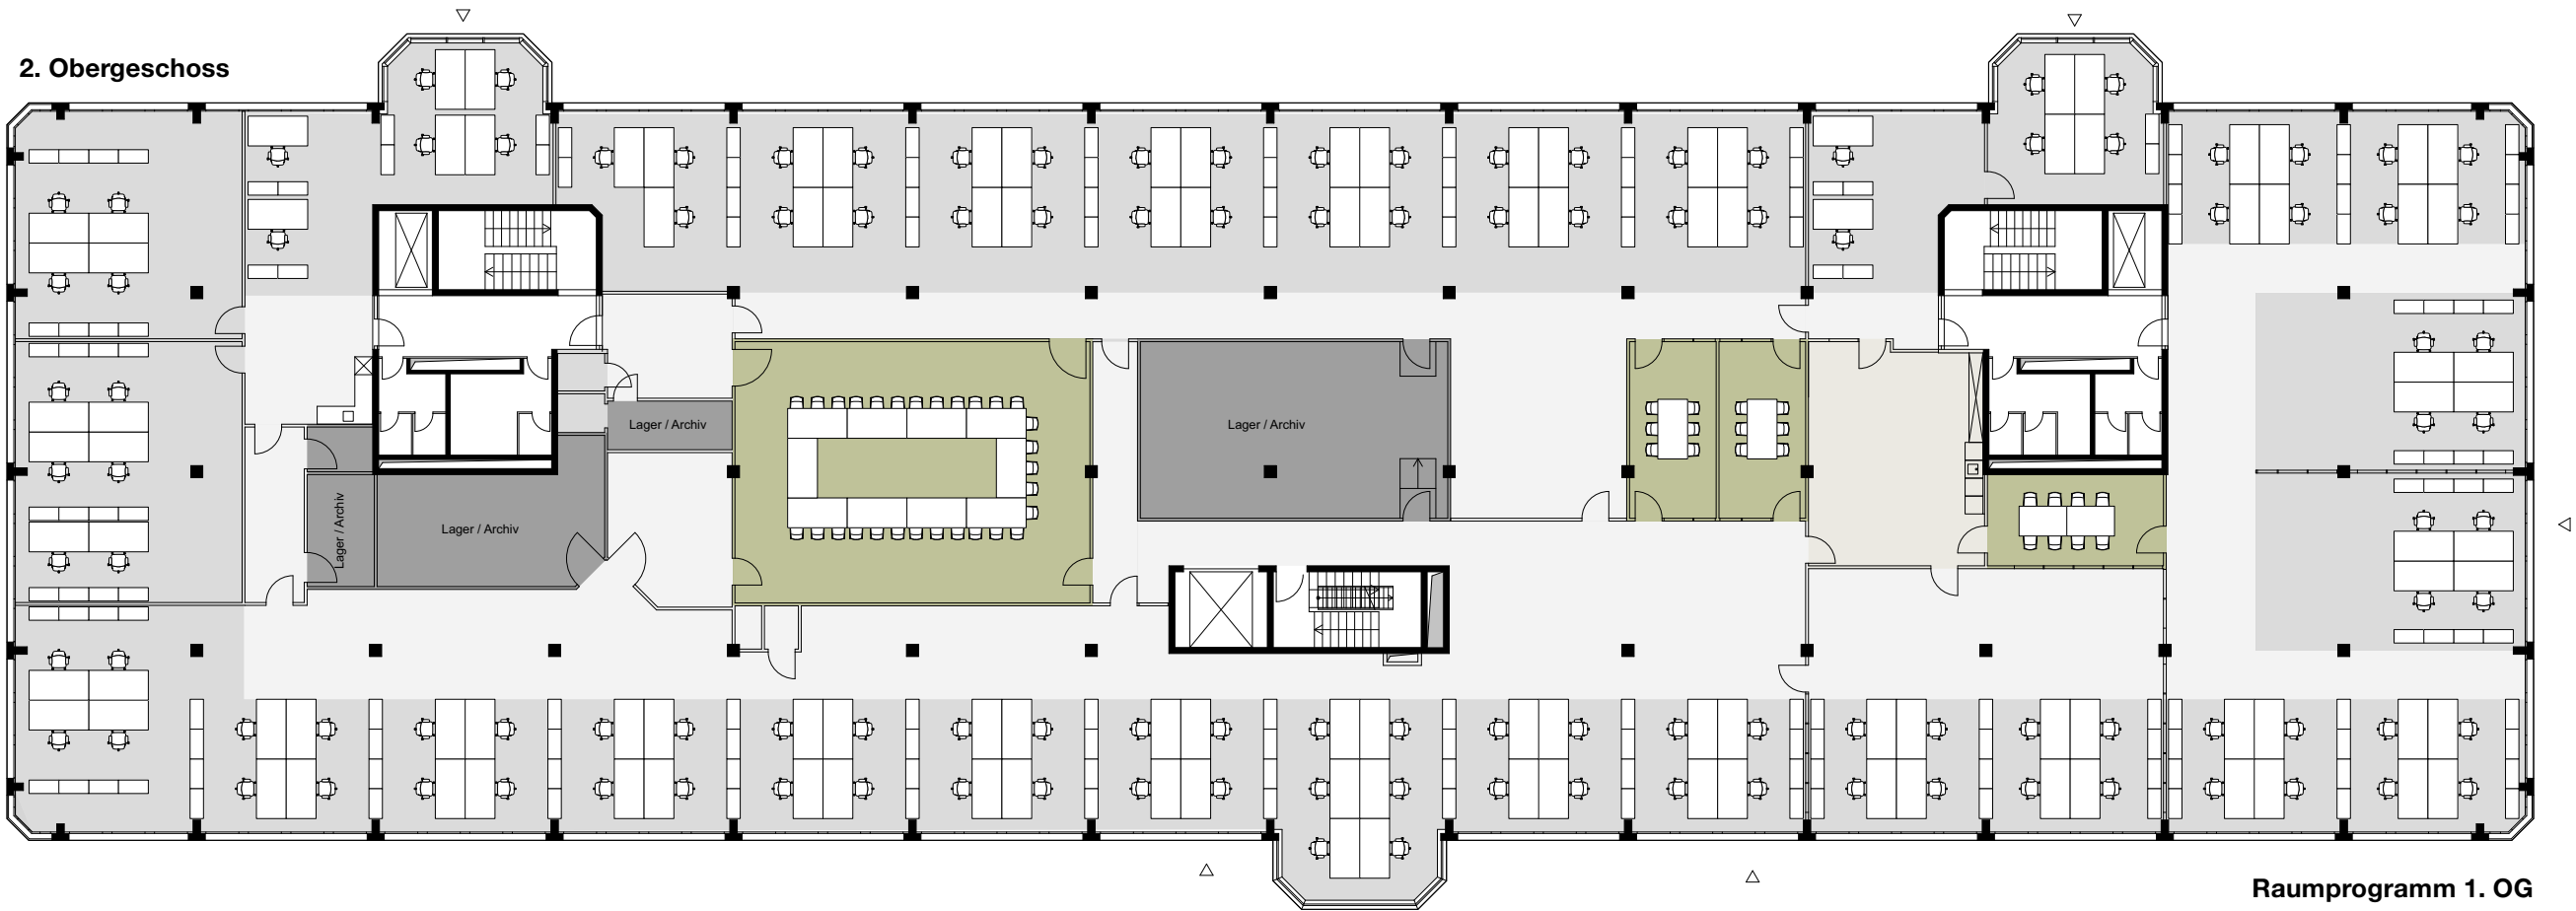

Raumprogramm 1. OG

3x Openspace	42 Arbeitsplätze
1x 4 Pers. Büro	4 Arbeitsplätze
2x Einzelbüro	2 Arbeitsplätze

Bürotischgrösse 100 x 200cm

Total	48 Arbeitsplätze
-------	------------------

Raumprogramm 2. OG


3x Openspace	93 Arbeitsplätze
4x 4-8 Pers. Büro	30 Arbeitsplätze

Bürotischgrösse 100 x 200cm

Total	123 Arbeitsplätze
-------	-------------------

Total	171 Arbeitsplätze
-------	-------------------

1. Obergeschoss

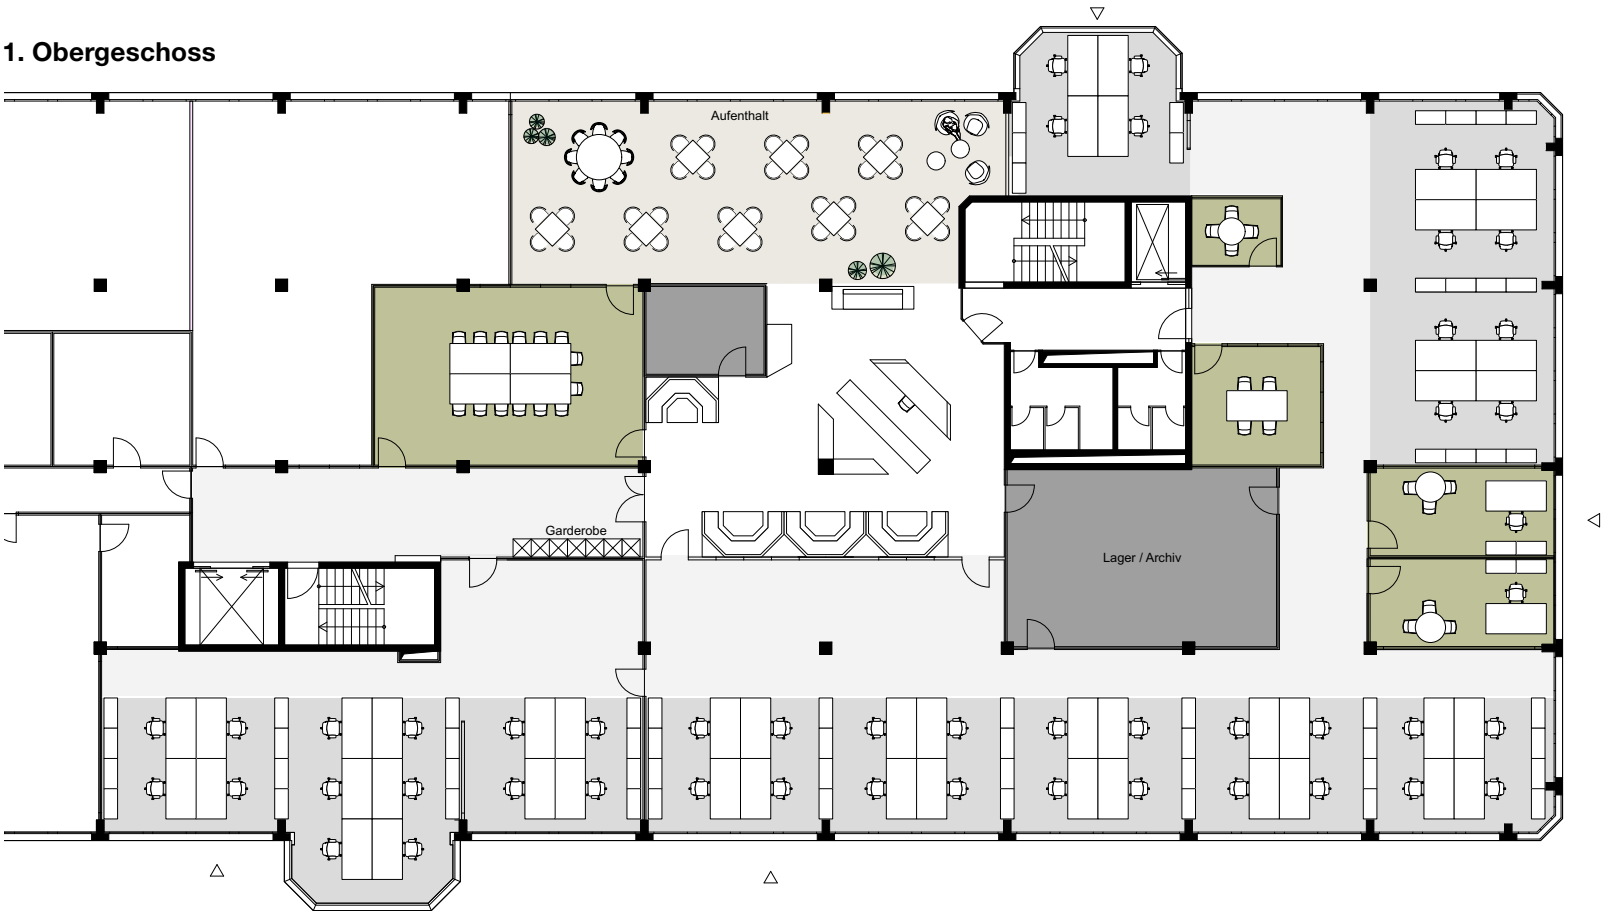

Sennweidstrasse 47/49

Grundrisse 1.OG + 2.OG
Nutzungsstudie

Objekt	Sennweidstrasse 47/49 6312 Steinhausen
--------	---

Massstab	1:250 / A3
----------	------------