


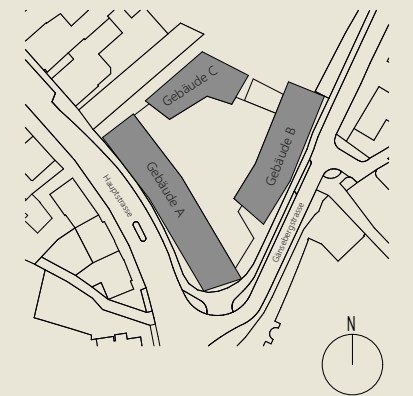




Patio Dürdingen Umgebungsplan



Massstab: 1:300



Patio Düdingen
Haus A
1. OG

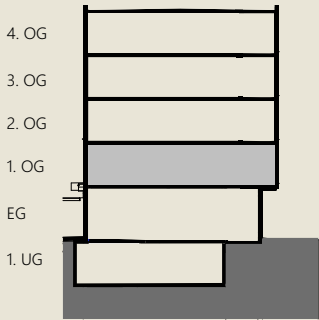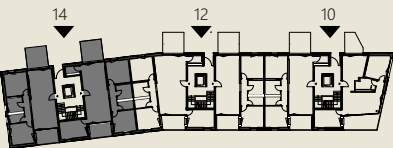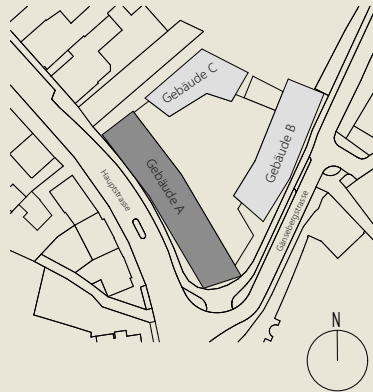




Massstab: 1:100



3.5-Zimmer-Wohnung
BGF 98 m²
BNF 84 m²
14_10101

4.5-Zimmer-Wohnung
BGF 116 m²
BNF 100 m²
14_10102

Patio Düdingen
Haus A
1. OG

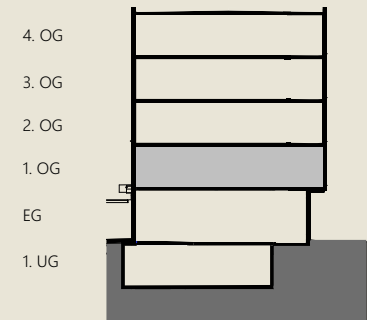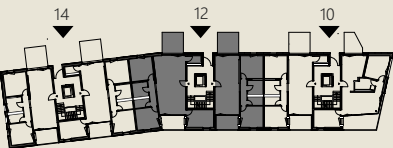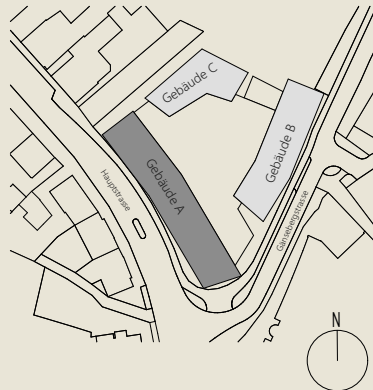




Masstab: 1:100



4.5-Zimmer-Wohnung
BGF 125 m²
BNF 108 m²
12_20101

3.5-Zimmer-Wohnung
BGF 94 m²
BNF 84 m²
12_20102

Patio Düdingen
Haus A
1. OG

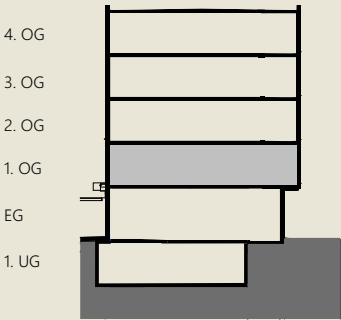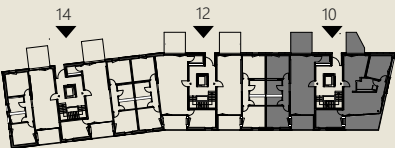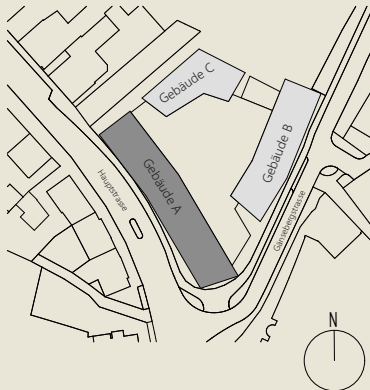





Masstab: 1:100



3.5-Zimmer-Wohnung
BGF 100 m²
BNF 87 m²
10_30101

3.5-Zimmer-Wohnung
BGF 92 m²
BNF 80 m²
10_30102




Patio Düdingen
Haus A
2. OG - 4. OG

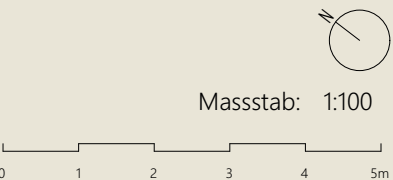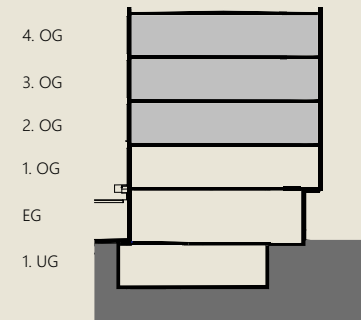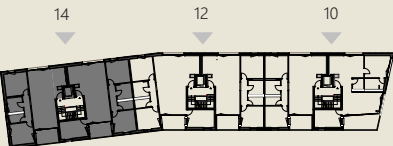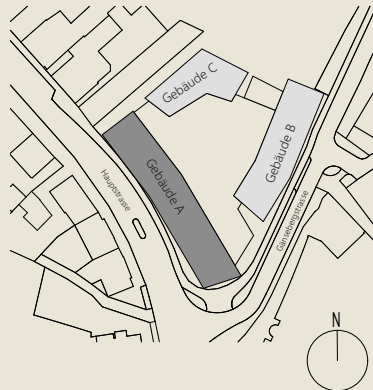

3.5-Zimmer-Wohnung
BGF 109 m²
BNF 94 m²
14_10201
14_10301
14_10401

4.5-Zimmer-Wohnung
BGF 122 m²
BNF 107 m²
14_10202
14_10302
14_10402

Patio Düdingen
Haus A
2. OG - 4. OG

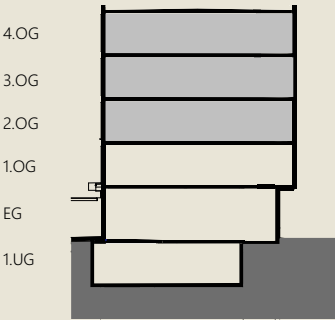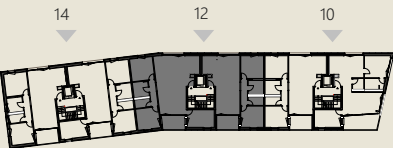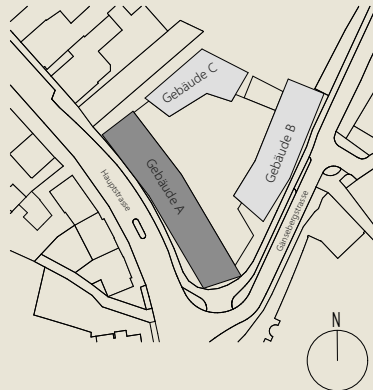




Masstab: 1:100



4.5-Zimmer-Wohnung
BGF 131 m²
BNF 115 m²
12_20201
12_20301
12_20401

3.5-Zimmer-Wohnung
BGF 106 m²
BNF 94 m²
12_20202
12_20302
12_20402

Patio Düdingen
Haus A
2. OG - 4. OG

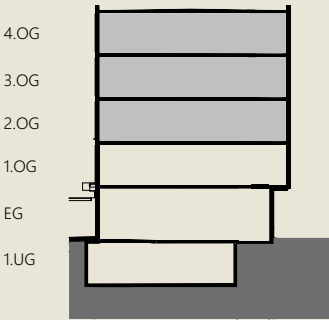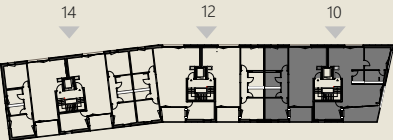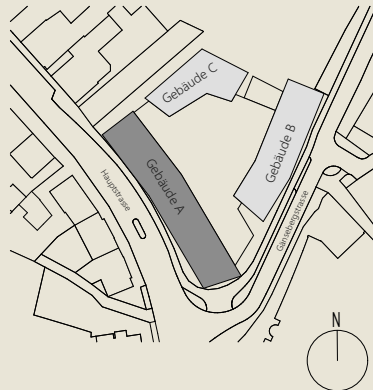

Masstab: 1:100






3.5-Zimmer-Wohnung

BGF 106 m²
BNF 94 m²
10_30201
10_30301
10_30401

3.5-Zimmer-Wohnung

BGF 103 m²
BNF 89 m²
10_30202
10_30302
10_30402

Patio Düdingen
Haus B
1. OG

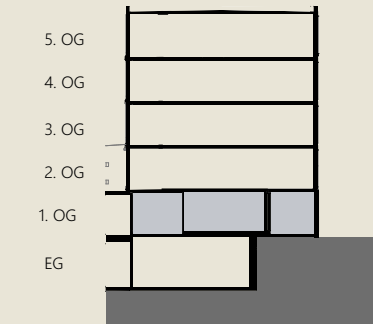
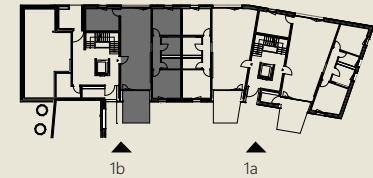
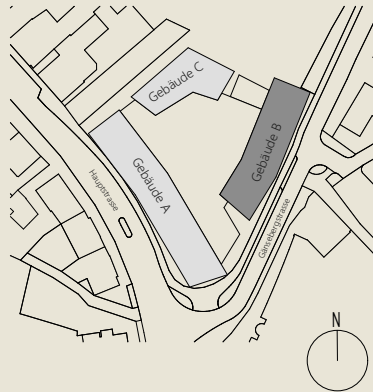


Masstab: 1:100




4.5-Zimmer-Wohnung
BGF 114 m²
BNF 102 m²
1B_50101

Patio Düdingen
Haus B
1. OG

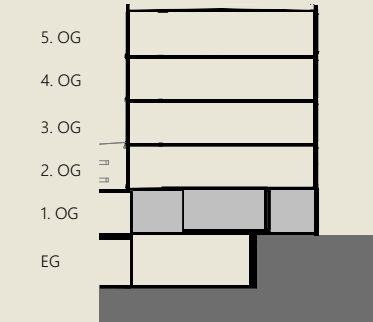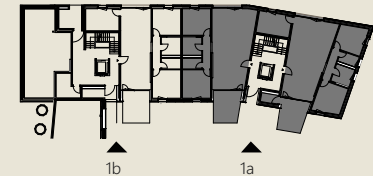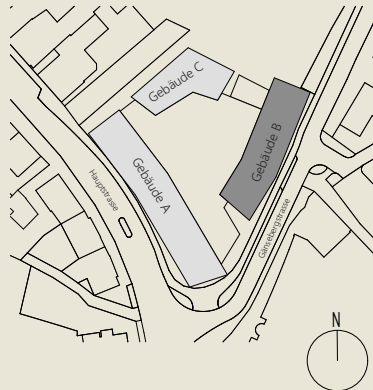


Masstab: 1:100

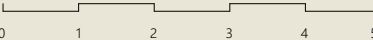

3.5-Zimmer-Wohnung
BGF 111 m²
BNF 101 m²
1A_40102




4.5-Zimmer-Wohnung
BGF 136 m²
BNF 119 m²
1A_40101

Patio Düdingen
Haus B
2. OG - 4. OG

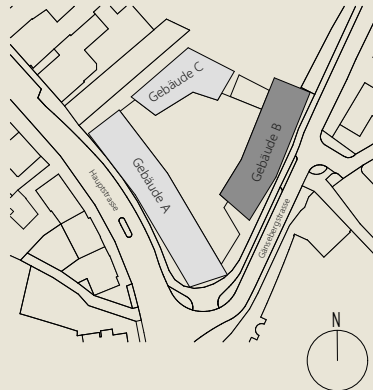

3.5-Zimmer-Wohnung
BGF 109 m²
BNF 95 m²
1B_50202 (Sitzplatz)
1B_50302 (Loggia)
1B_50402 (Loggia)




4.5-Zimmer-Wohnung
BGF 121 m²
BNF 108 m²
1B_50201
1B_50301
1B_50401

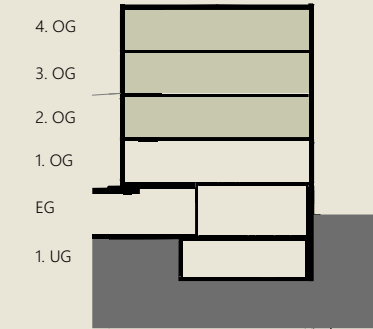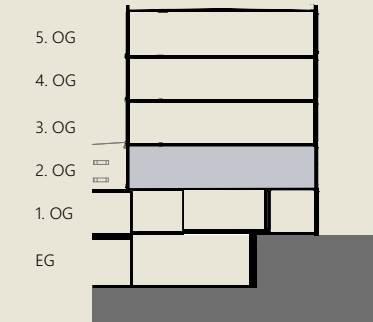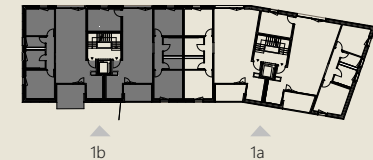

Masstab: 1:100



Patio Düdingen
Haus B
2. OG - 4. OG

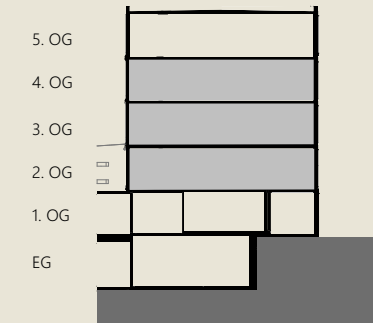
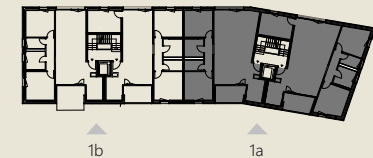
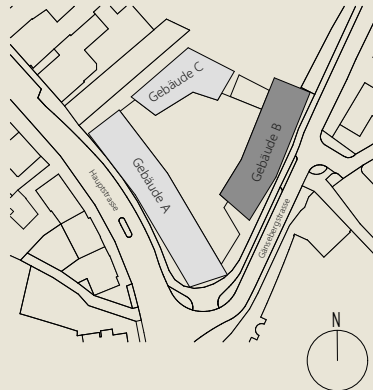


Masstab: 1:100




- 3.5-Zimmer-Wohnung**
BGF 118 m²
BNF 106 m²
1A_40202
1A_40302
1A_40402
- 4.5-Zimmer-Wohnung**
BGF 139 m²
BNF 121 m²
1A_40201
1A_40301
1A_40401

Patio Düdingen
Attikawohnung
Haus B
5.OG

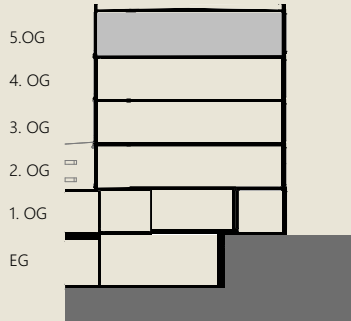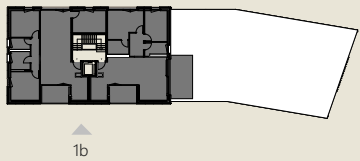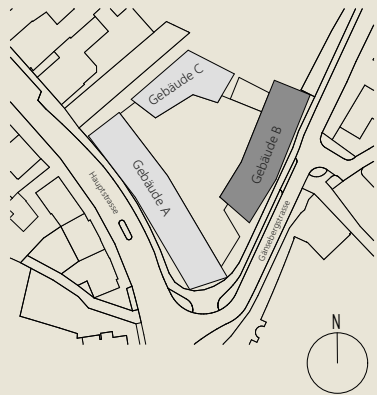




Masstab: 1:100

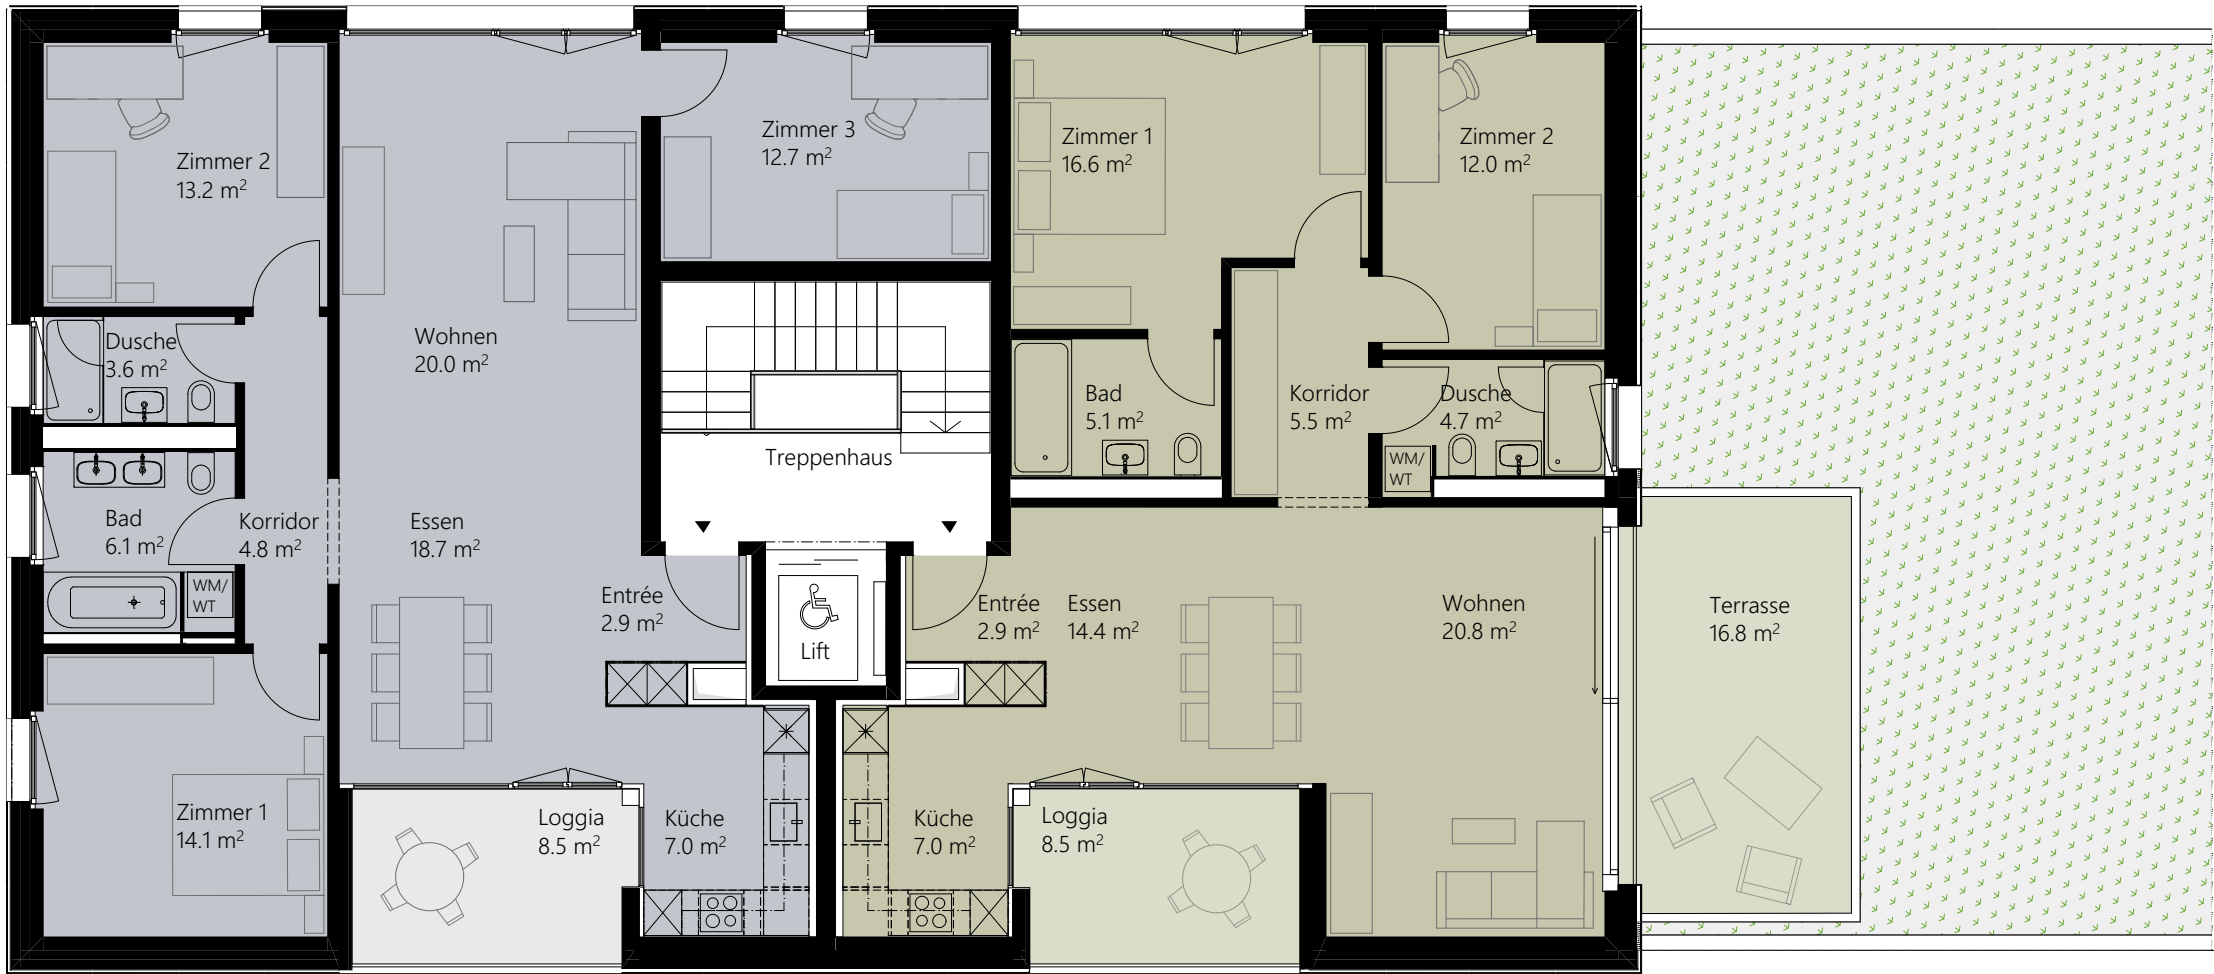

4.5-Zimmer-Wohnung
BGF 125 m²
BNF 107 m²
1A_50502

3.5-Zimmer-Wohnung
BGF 109 m²
BNF 93 m²
1A_50501

Patio Düdingen
Haus C
1. OG

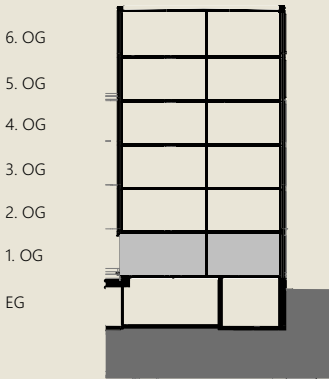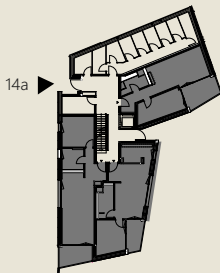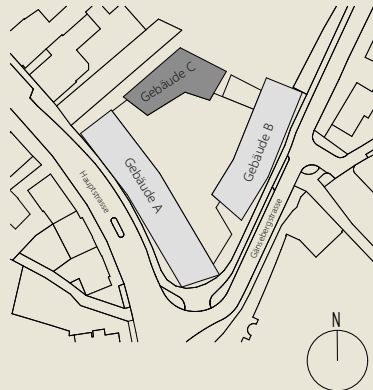

Massstab: 1:100






2.5-Zimmer-Wohnung
BGF 72 m²
BNF 61 m²
14A_60103

2.5-Zimmer-Wohnung
BGF 63 m²
BNF 56 m²
14A_60101

2.5-Zimmer-Wohnung
BGF 67 m²
BNF 57 m²
14A_60102




Patio Düdingen
Haus C
2. OG - 5. OG

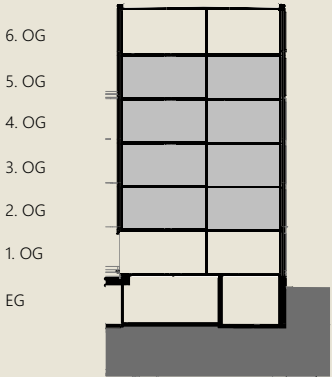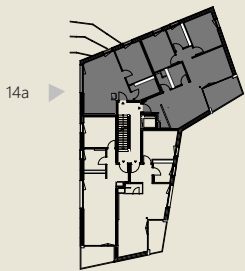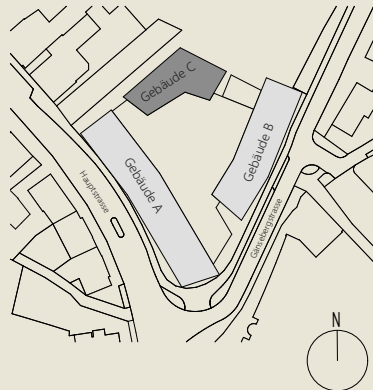


Masstab: 1:100



Patio Düdingen
Haus C
2. OG - 5. OG

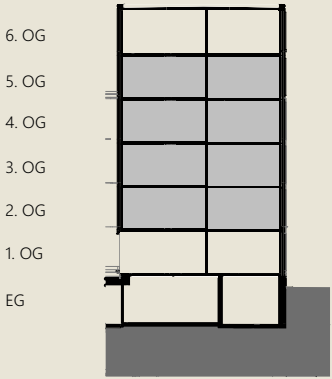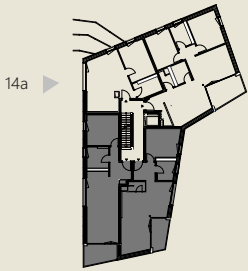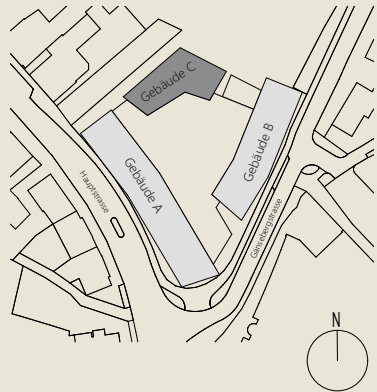


Masstab: 1:100

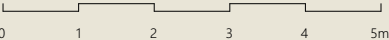


2.5-Zimmer-Wohnung

BGF 71 m²
BNF 61 m²
14A_60204
14A_60304
14A_60404
14A_60504



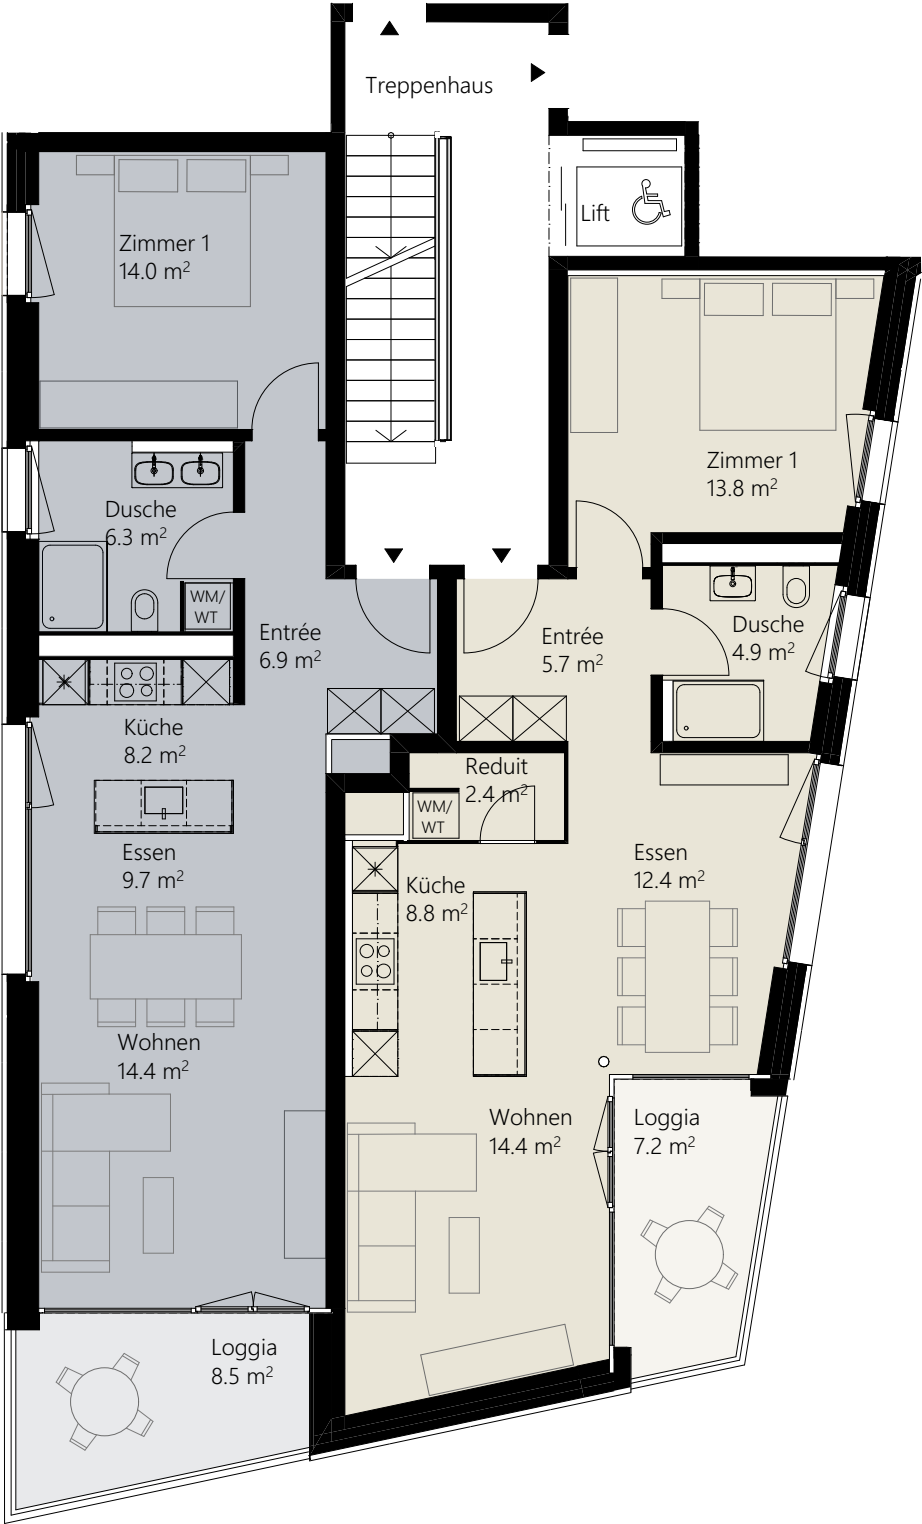


2.5-Zimmer-Wohnung

BGF 75 m²
BNF 65 m²
14A_60203
14A_60303
14A_60403
14A_60503

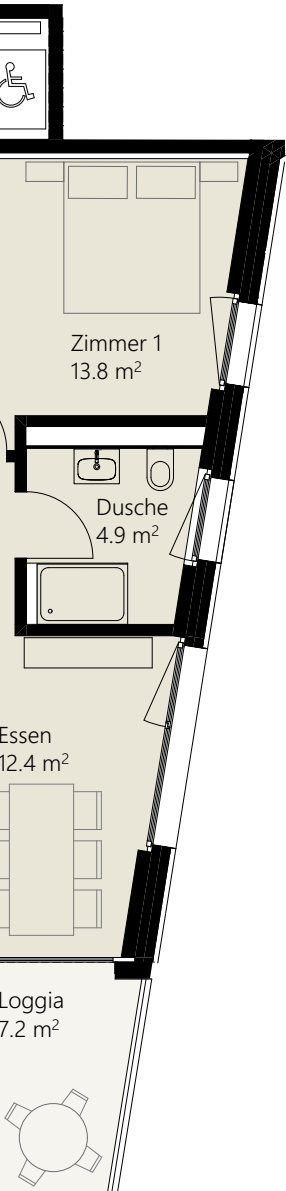

Patio Düdingen
Attikawohnung
Haus C
6.OG

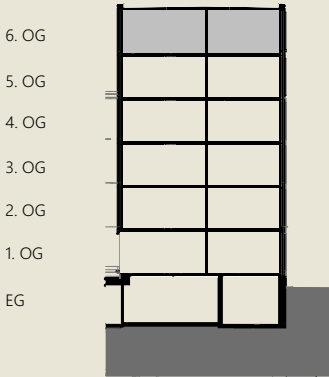
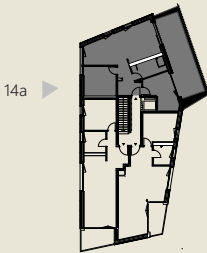
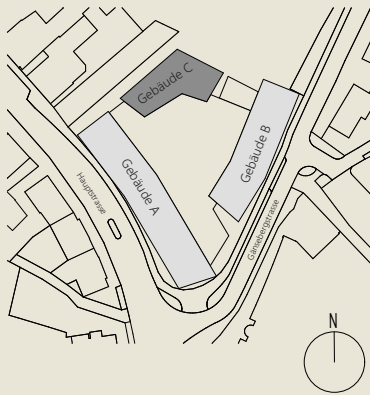


Massstab: 1:100



3.5-Zimmer-Wohnung
BGF 91 m²
BNF 77 m²
14A_60601

Patio Düdingen
Attikawohnung
Haus C
6.OG

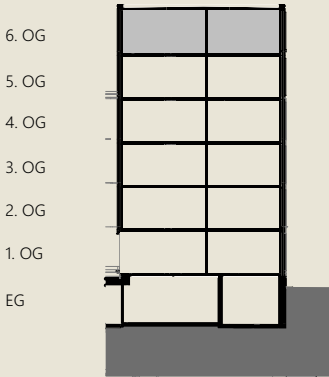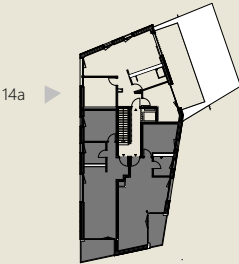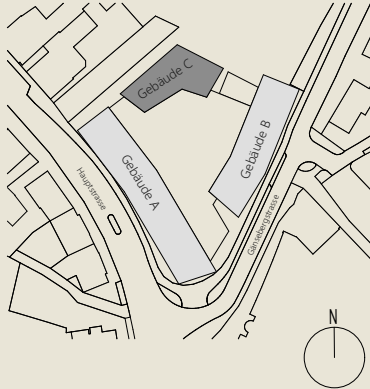

Masstab: 1:100






2.5-Zimmer-Wohnung
BGF 71 m²
BNF 61 m²
14A_60604






2.5-Zimmer-Wohnung
BGF 75 m²
BNF 65 m²
14A_60603



Patio Düdingen
Haus A
Keller

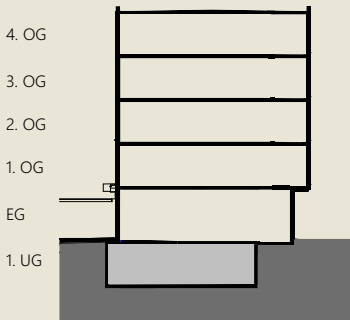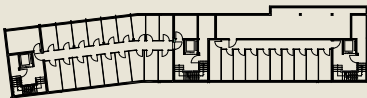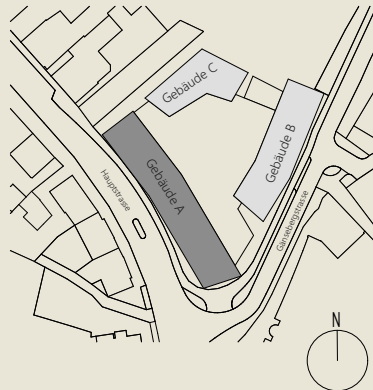

Masstab: 1:100

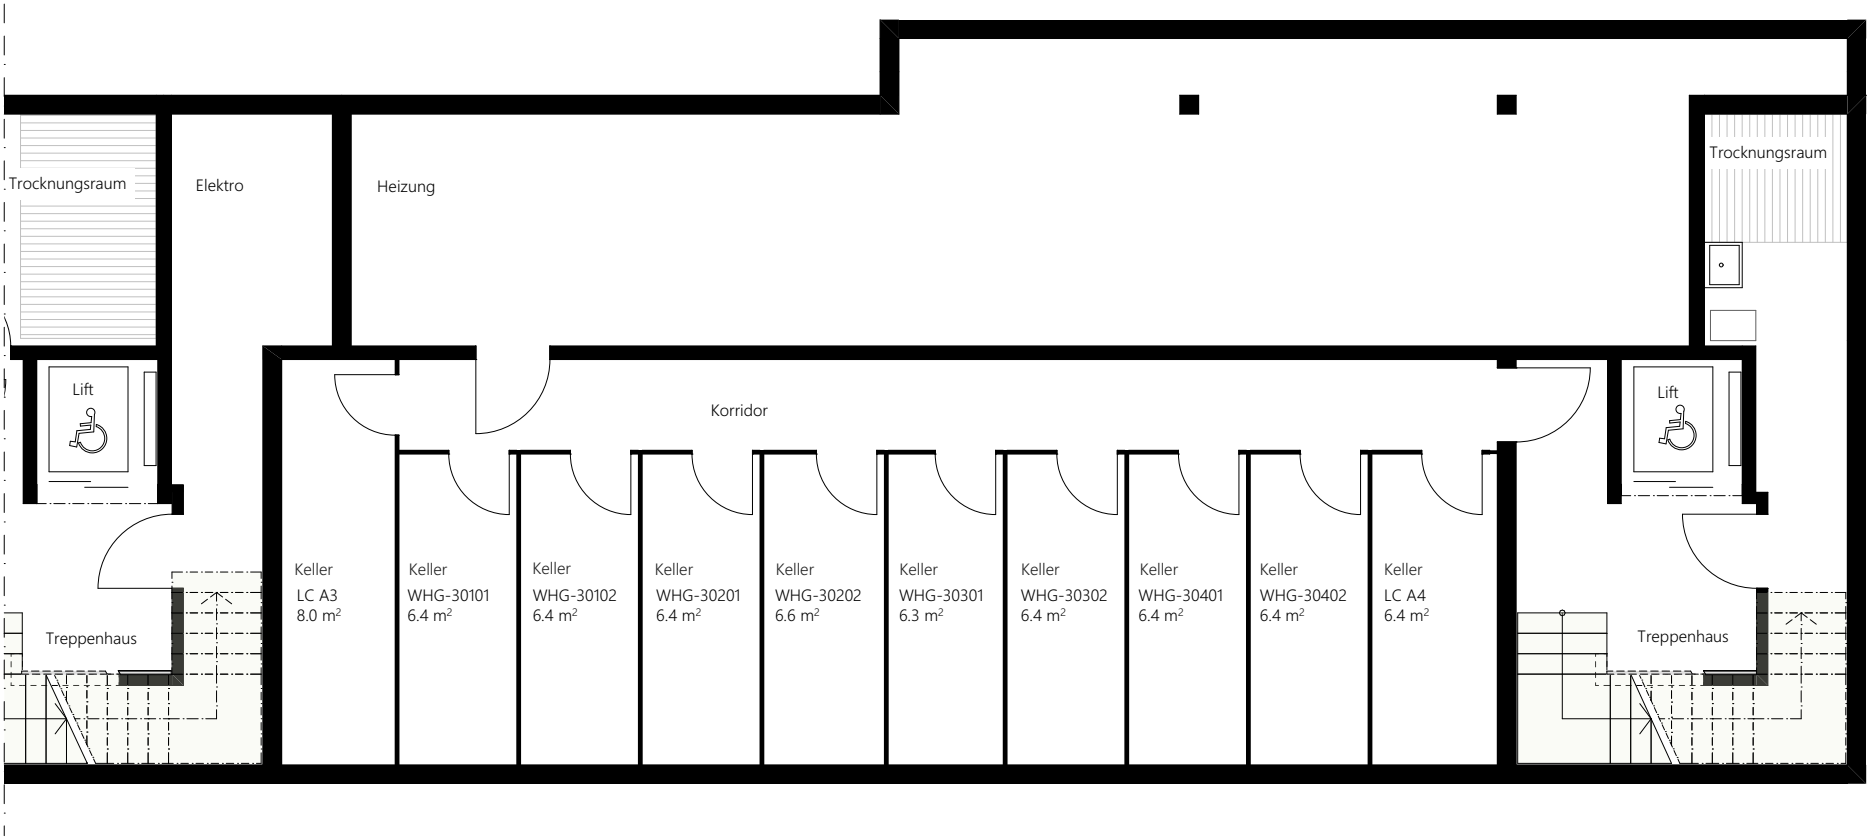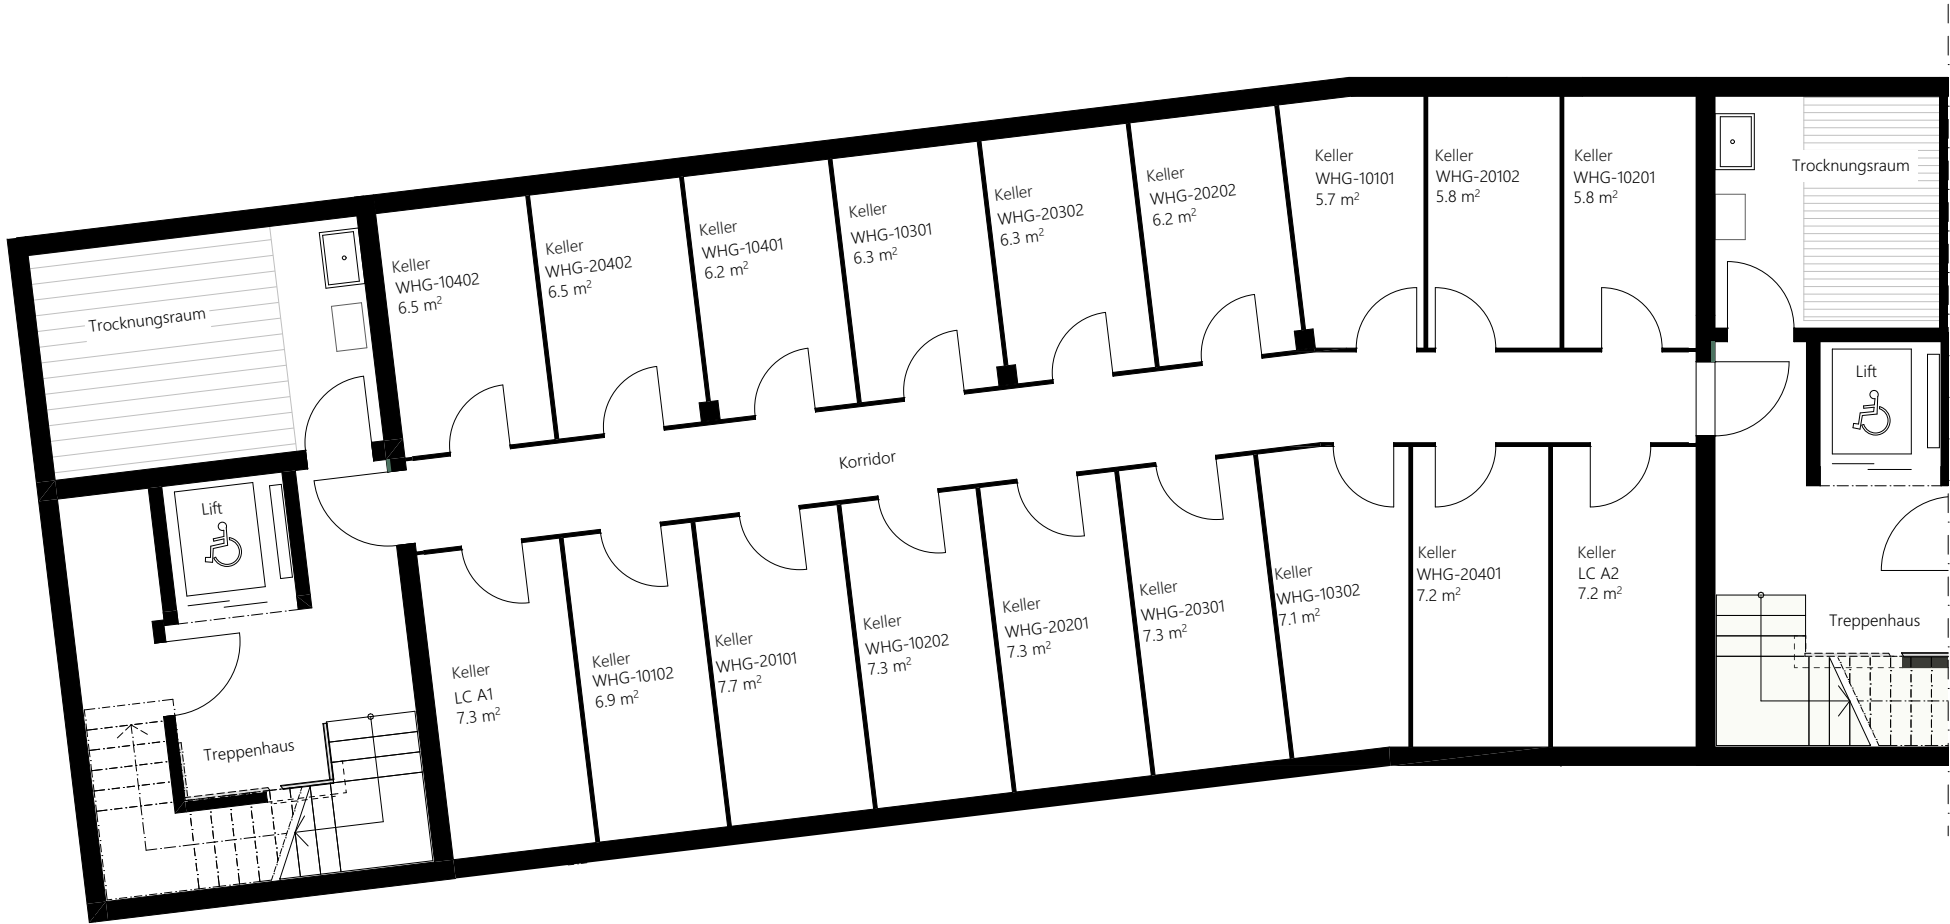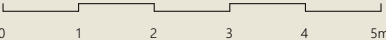




Patio Düdingen
Haus B
Keller

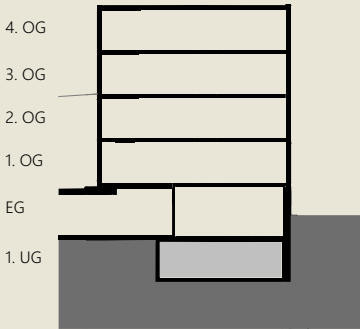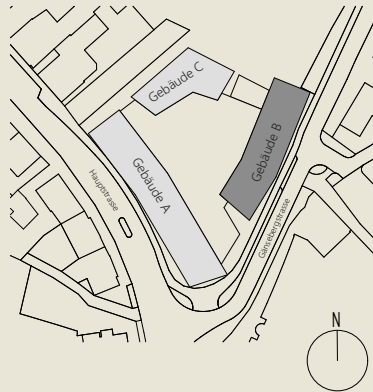



Massstab: 1:100





Patio Düdingen
Haus C
Keller 1.OG

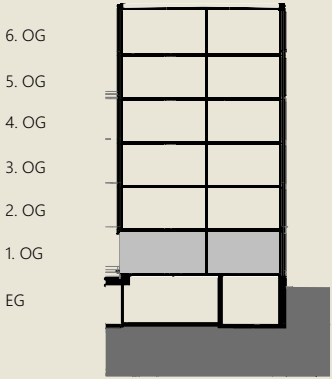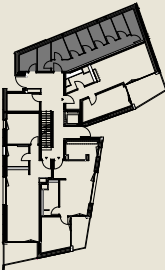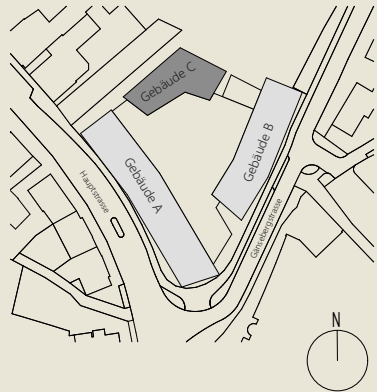


Masstab: 1:100

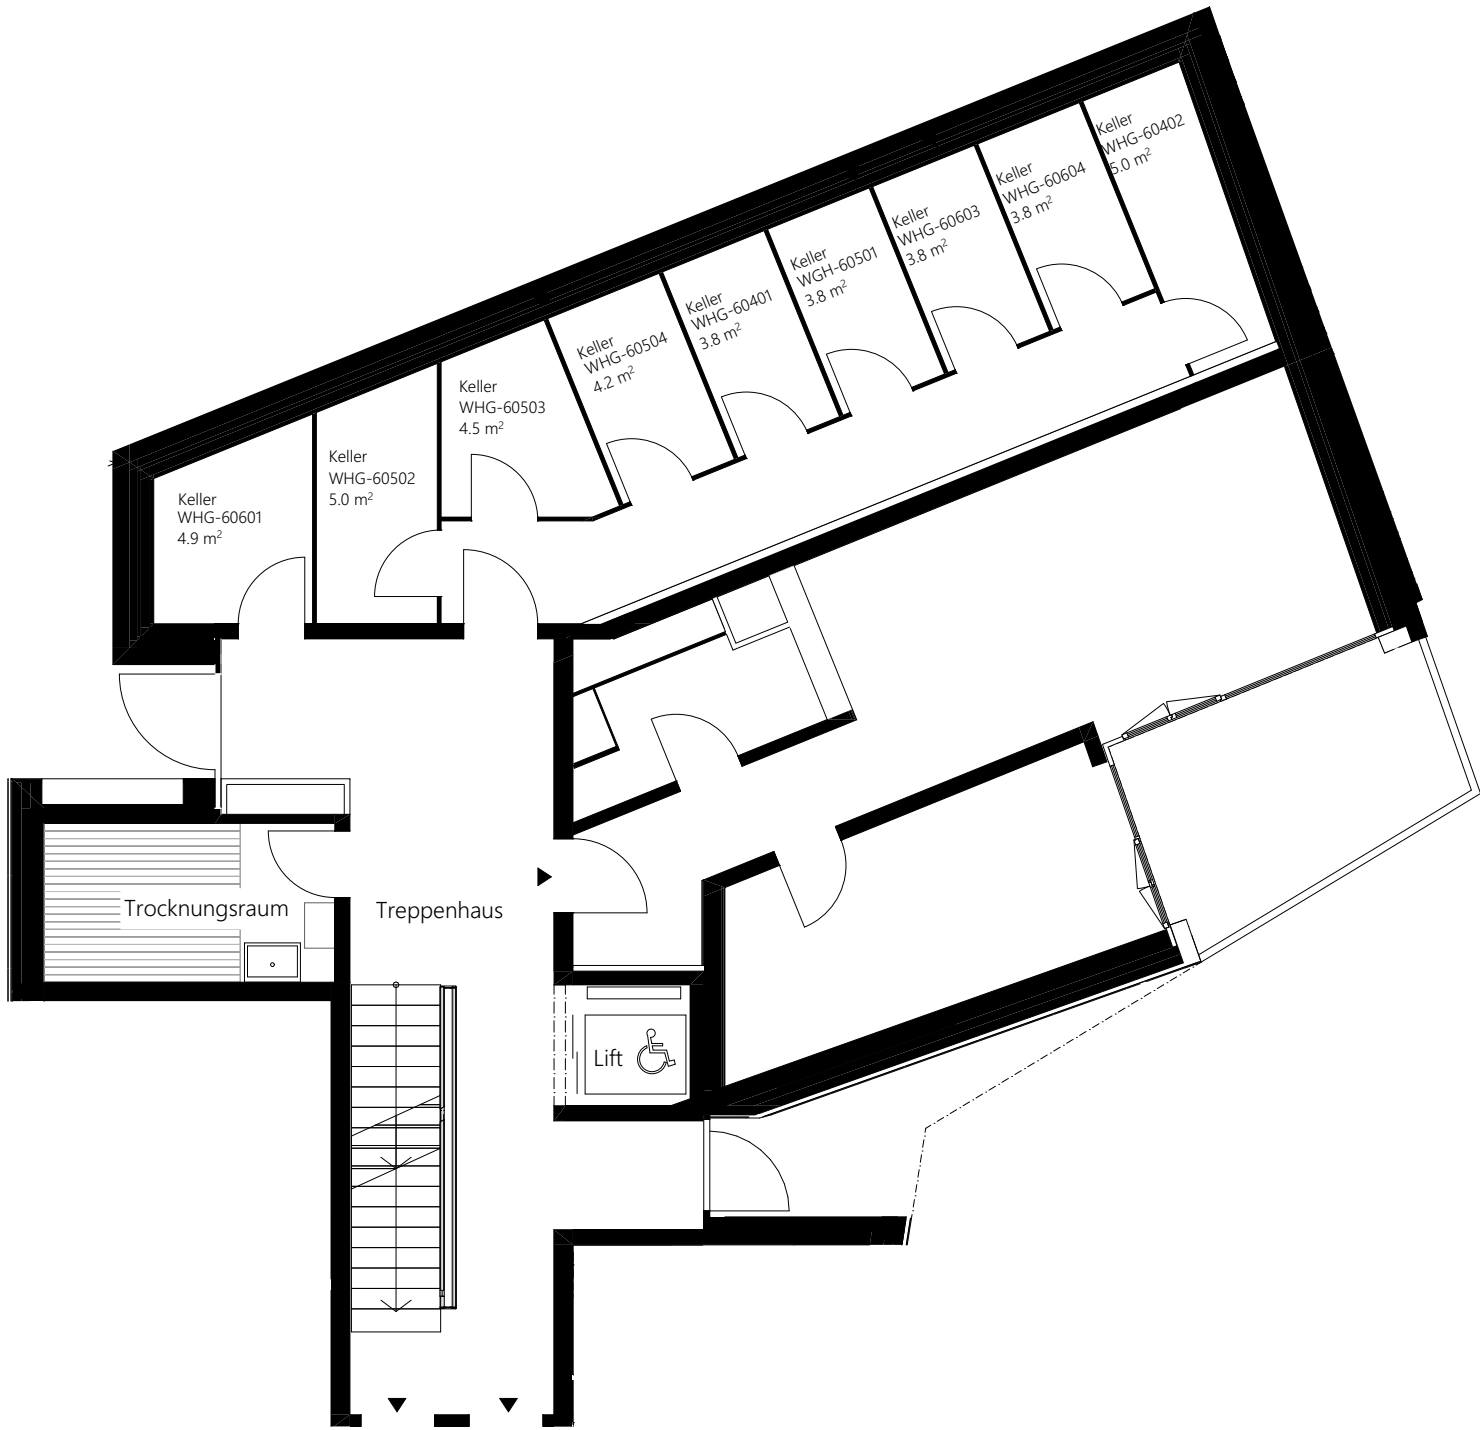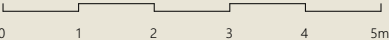

Patio Düdingen
Haus C
Keller EG


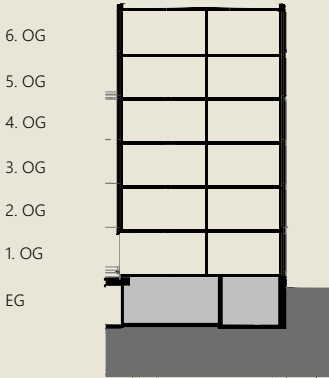
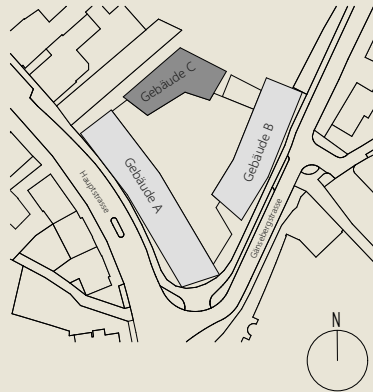


Massstab: 1:100

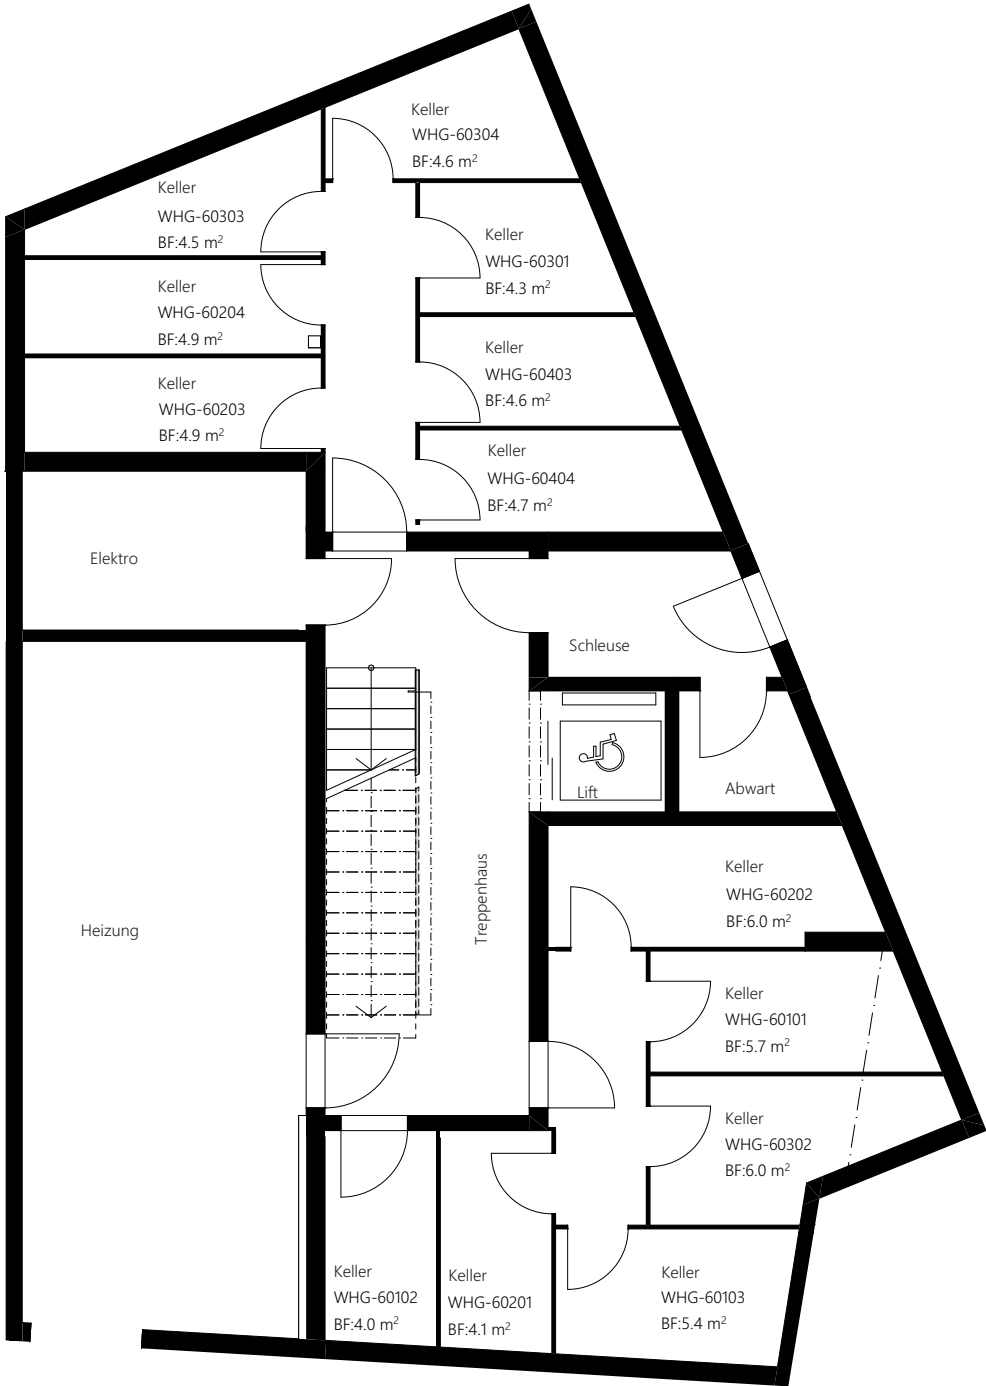



Patio Dürdingen Einstellhalle

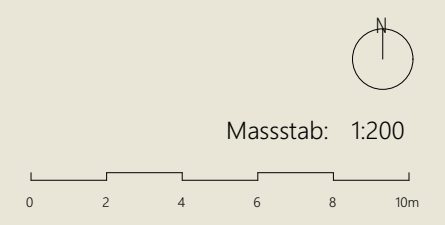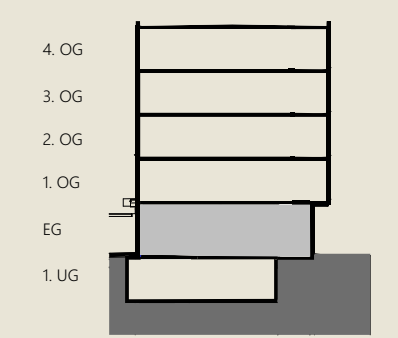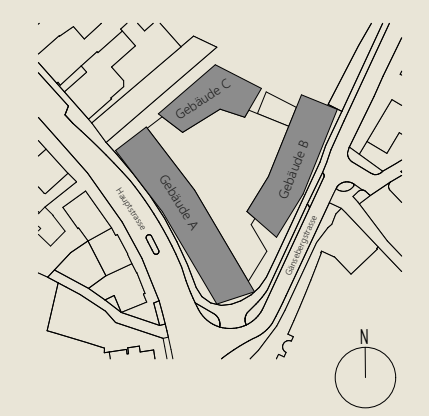

BNF

Bruttonutzfläche (BNF)
Fläche exklusiv Fassaden-, Treppenhaus-, Wohnungstrennwände,
Leitungsschächte und Sitzplätze/Balkone/Terrassen. Fläche inklusive Innenwände.

Surface utile brute (SUB)
Surface hors façades, cages d'escalier, cloisons de séparation entre les logements,
gaines techniques et places jardin/balcons/terrasses. Surface incluant les cloisons
intérieures.



BGF

Bruttogeschoßfläche (BGF)
Fläche der bewohnbaren Räume, inkl. Fassade, Innenwände und
Treppenhausanteil, exkl. Sitzplätze/Balkone/Terrassen.

Surface brute de plancher (SBP)
Surface des pièces habitables, inclus les façades, les murs intérieurs et la partie
de la cage d'escalier, exclus places jardin/balcons/terrasses.



Deutsch	Français
Zimmer	Chambre à coucher
Bad	Salle de bains
Dusche	Douche
Wohnen	Salon/Séjour
Entrée	Entrée
Korridor	Corridor
Küche	Cuisine
Essen	Salle à manger
Reduit	Réduit
Loggia	Loggia
Sitzplatz	Place jardin
Terrasse	Terrasse
Treppenhaus	Cage d'escalier
Lift	Ascenseur
Keller	Cave
Einstellhalle	Garage souterrain
Situationsplan	Plan de situation
Umgebung	Environnement

Nachweis BNF/BGF

Patio Düdingen

3.5 Zimmer-Wohnung

Massstab 1:100

