




Längsschnitt

Zielackerstrasse 27, Zürich

Masstab 1:150



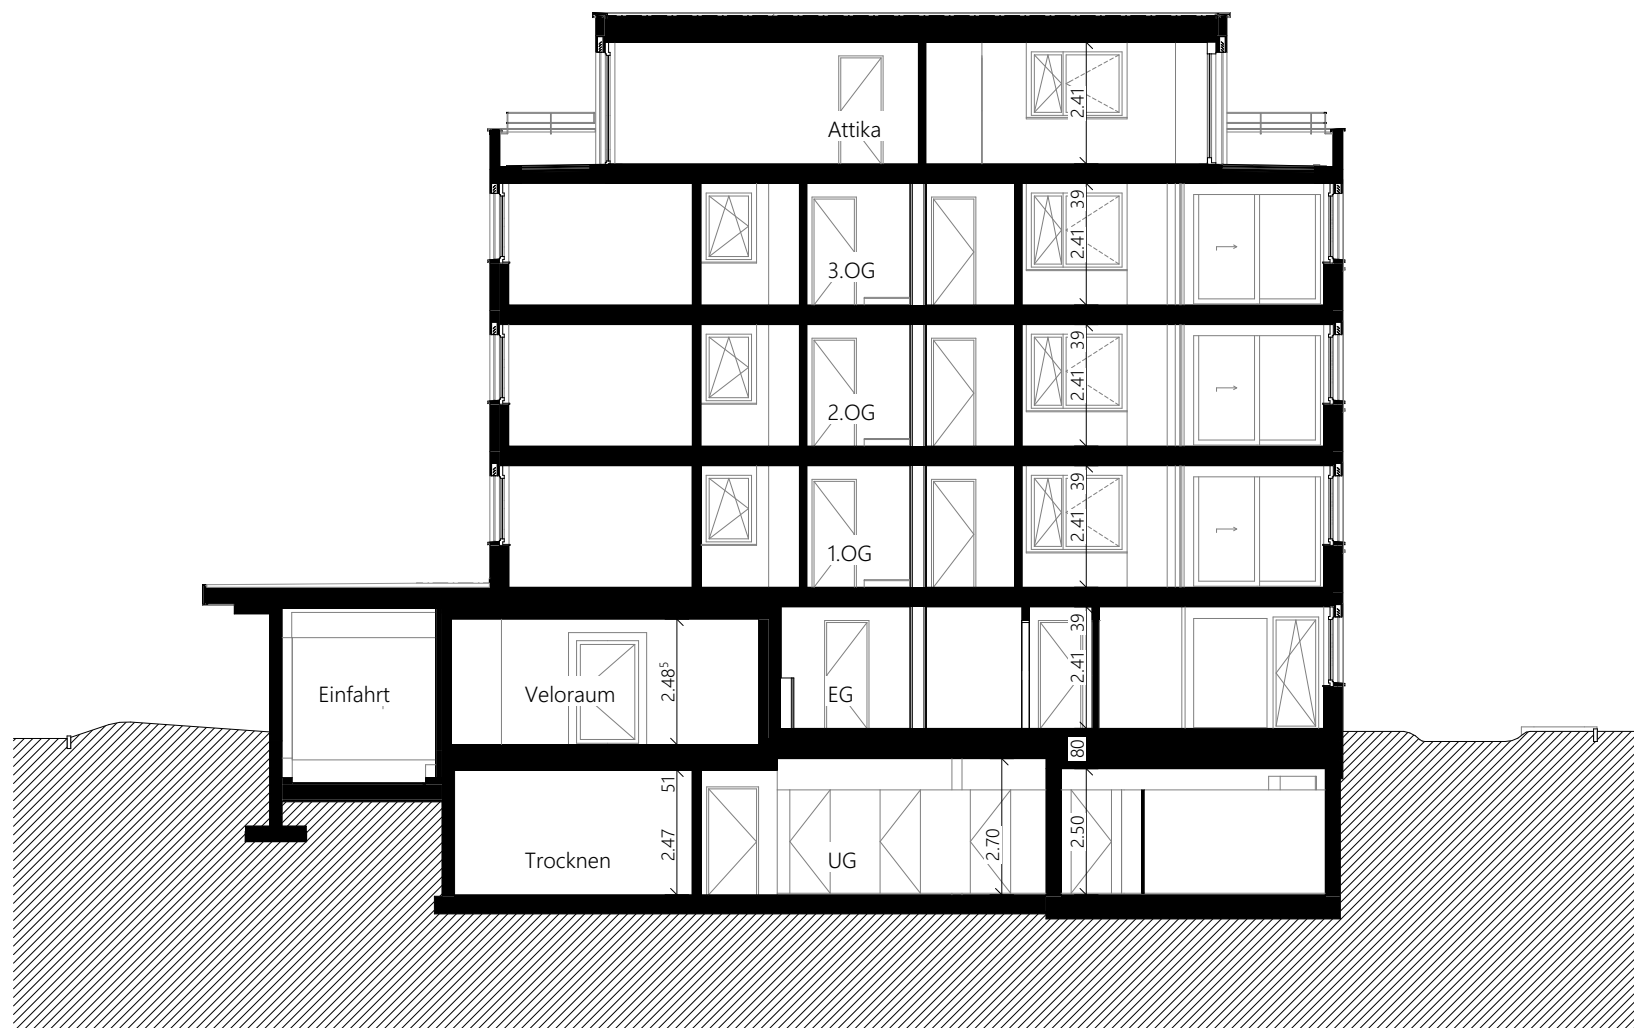

Querschnitt

Zielackerstrasse 27, Zürich

Masstab 1:150





Südwestfassade


Zielackerstrasse 27, Zürich






Südostfassade

Zielackerstrasse 27, Zürich

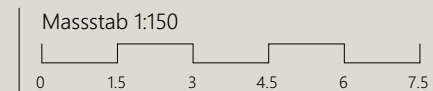


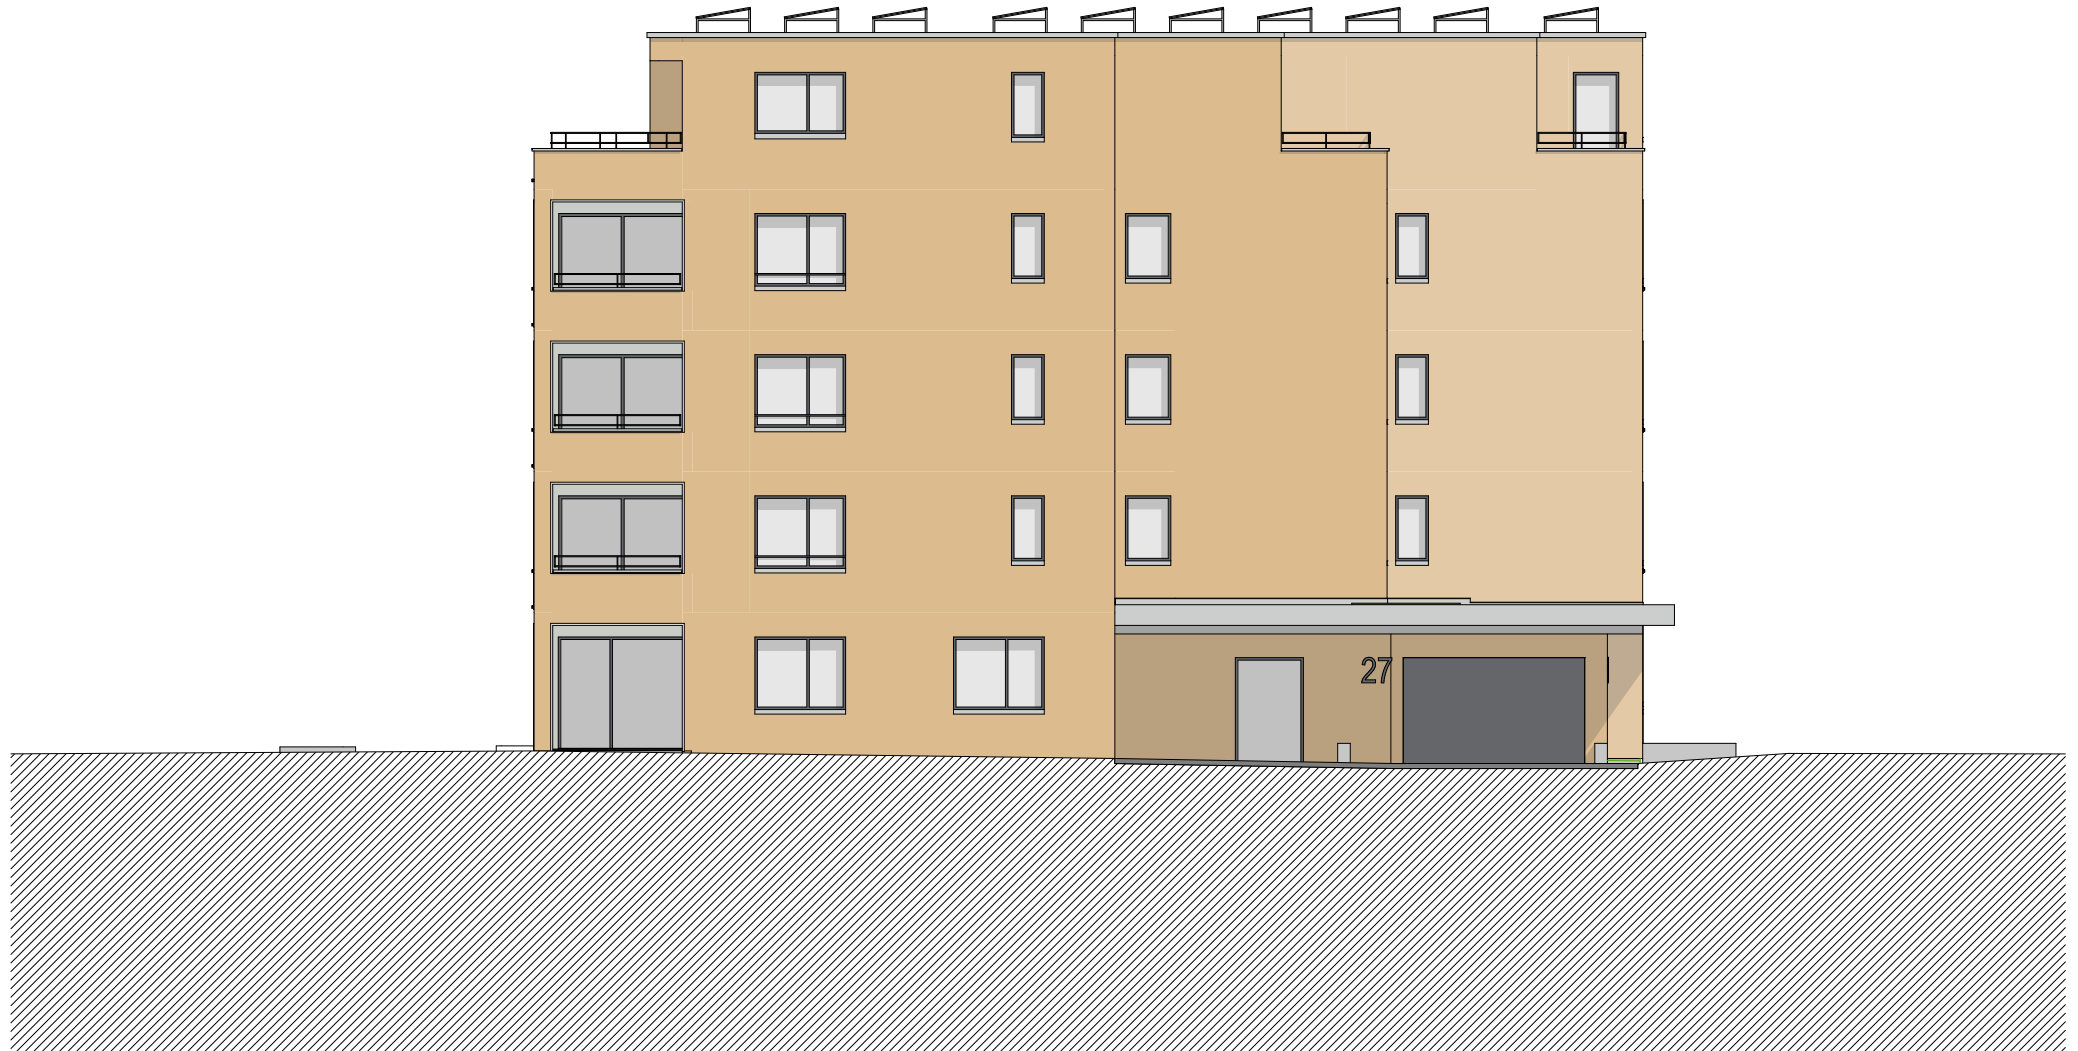

Nordostfassade

Zielackerstrasse 27, Zürich



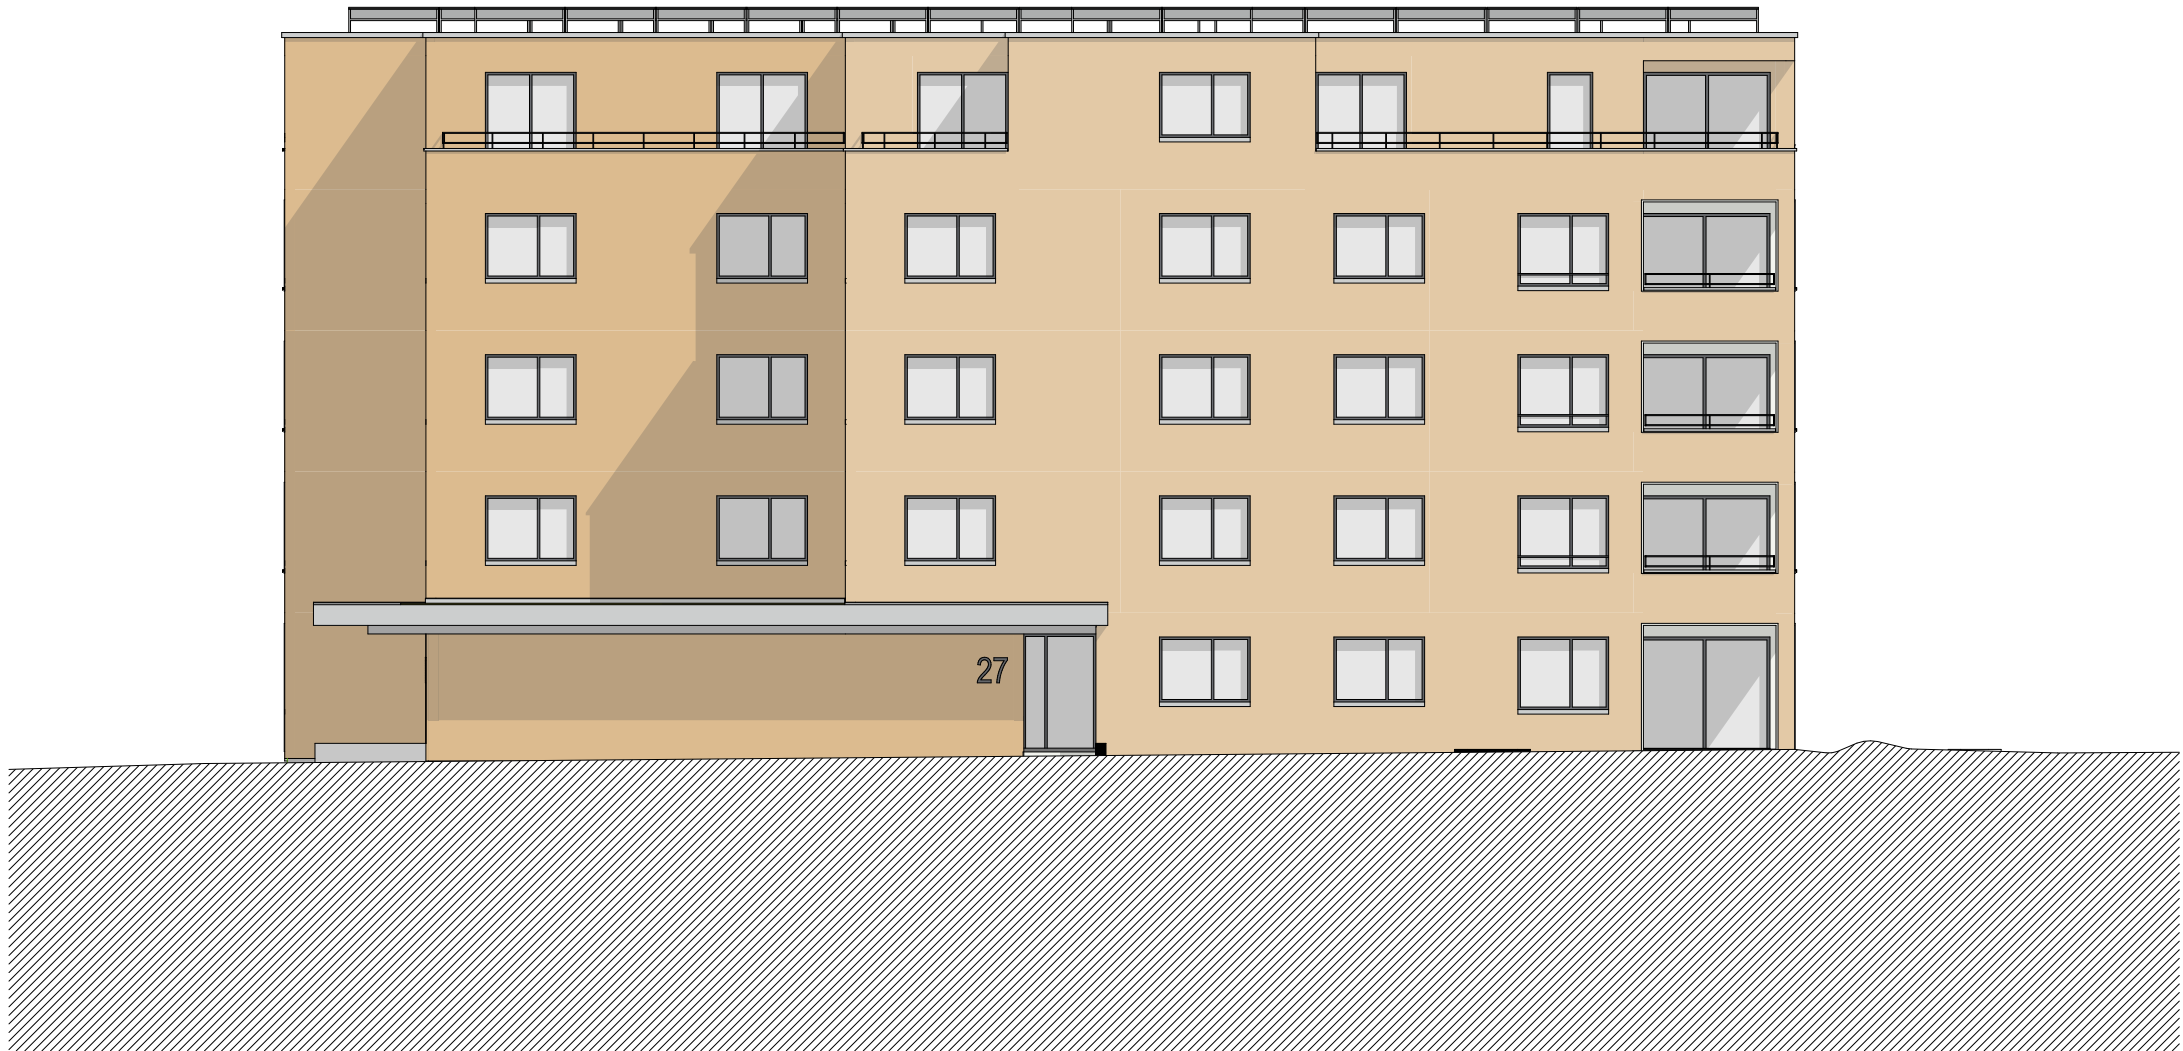

Nordwestfassade

Zielackerstrasse 27, Zürich

