



Erdgeschoss

Gewerberäume


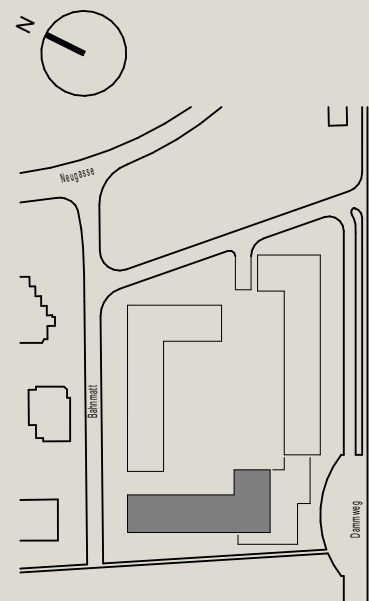


Masstab 1:150

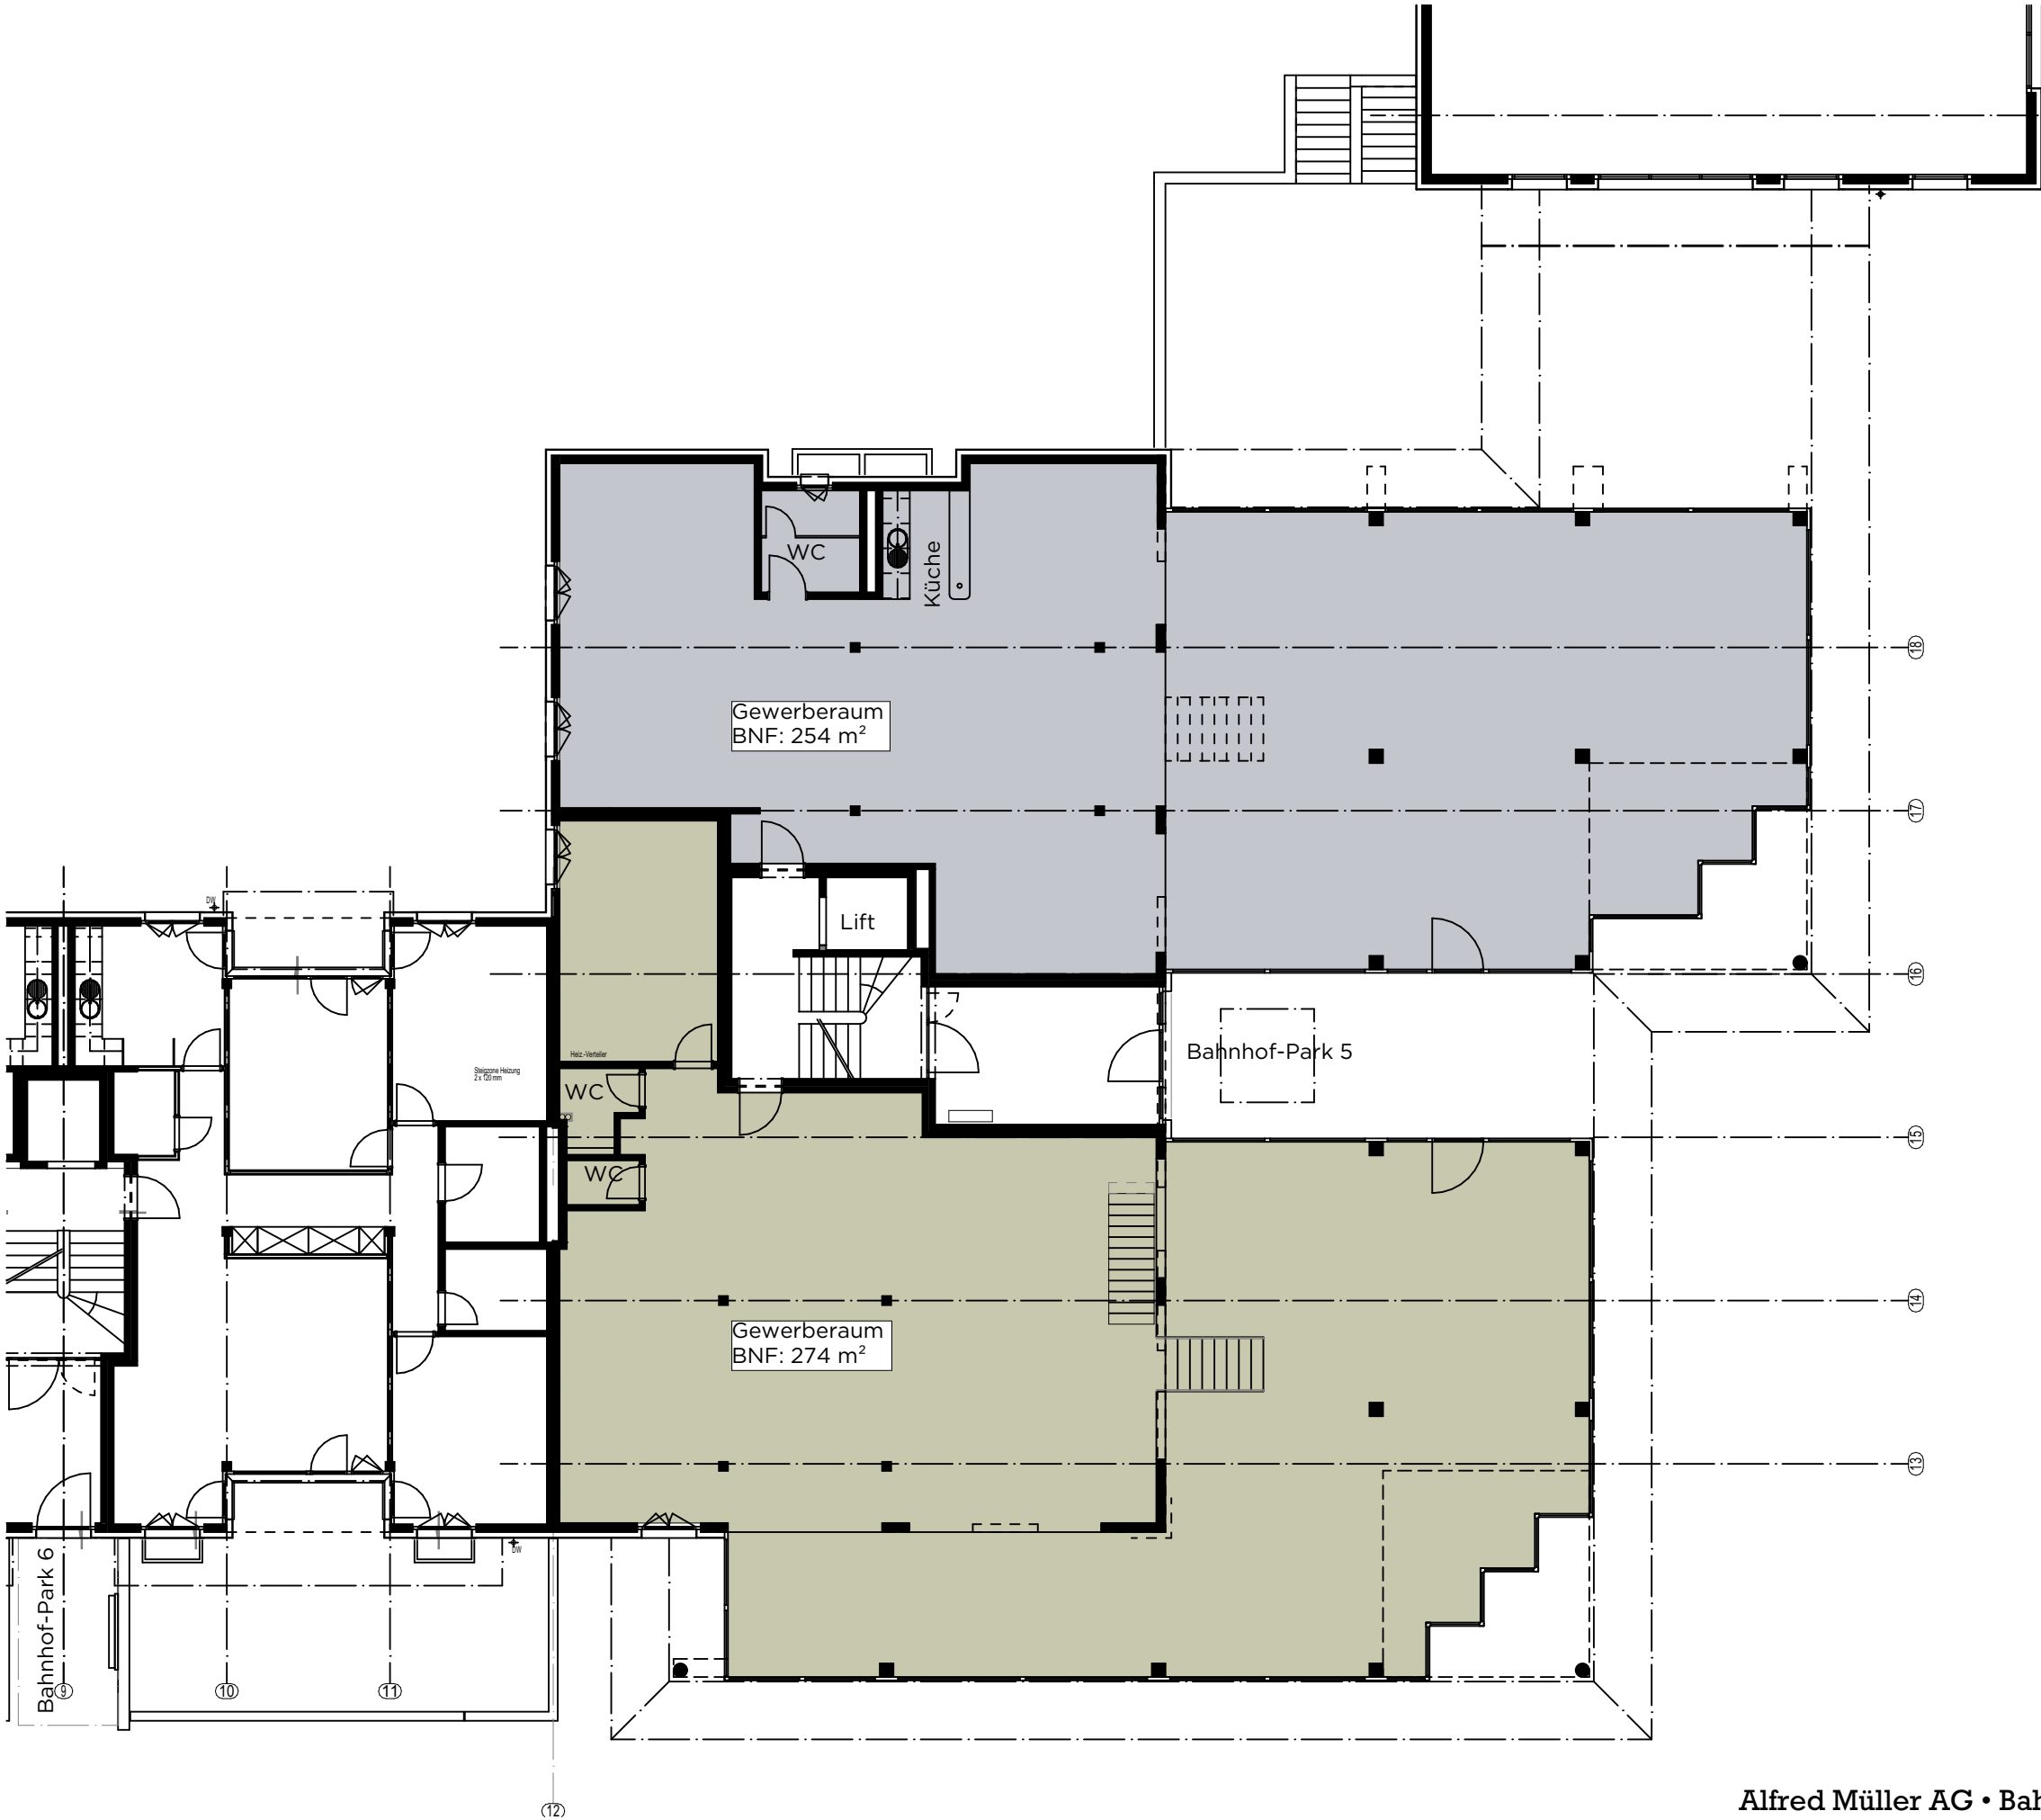

Untergeschoss

Lager

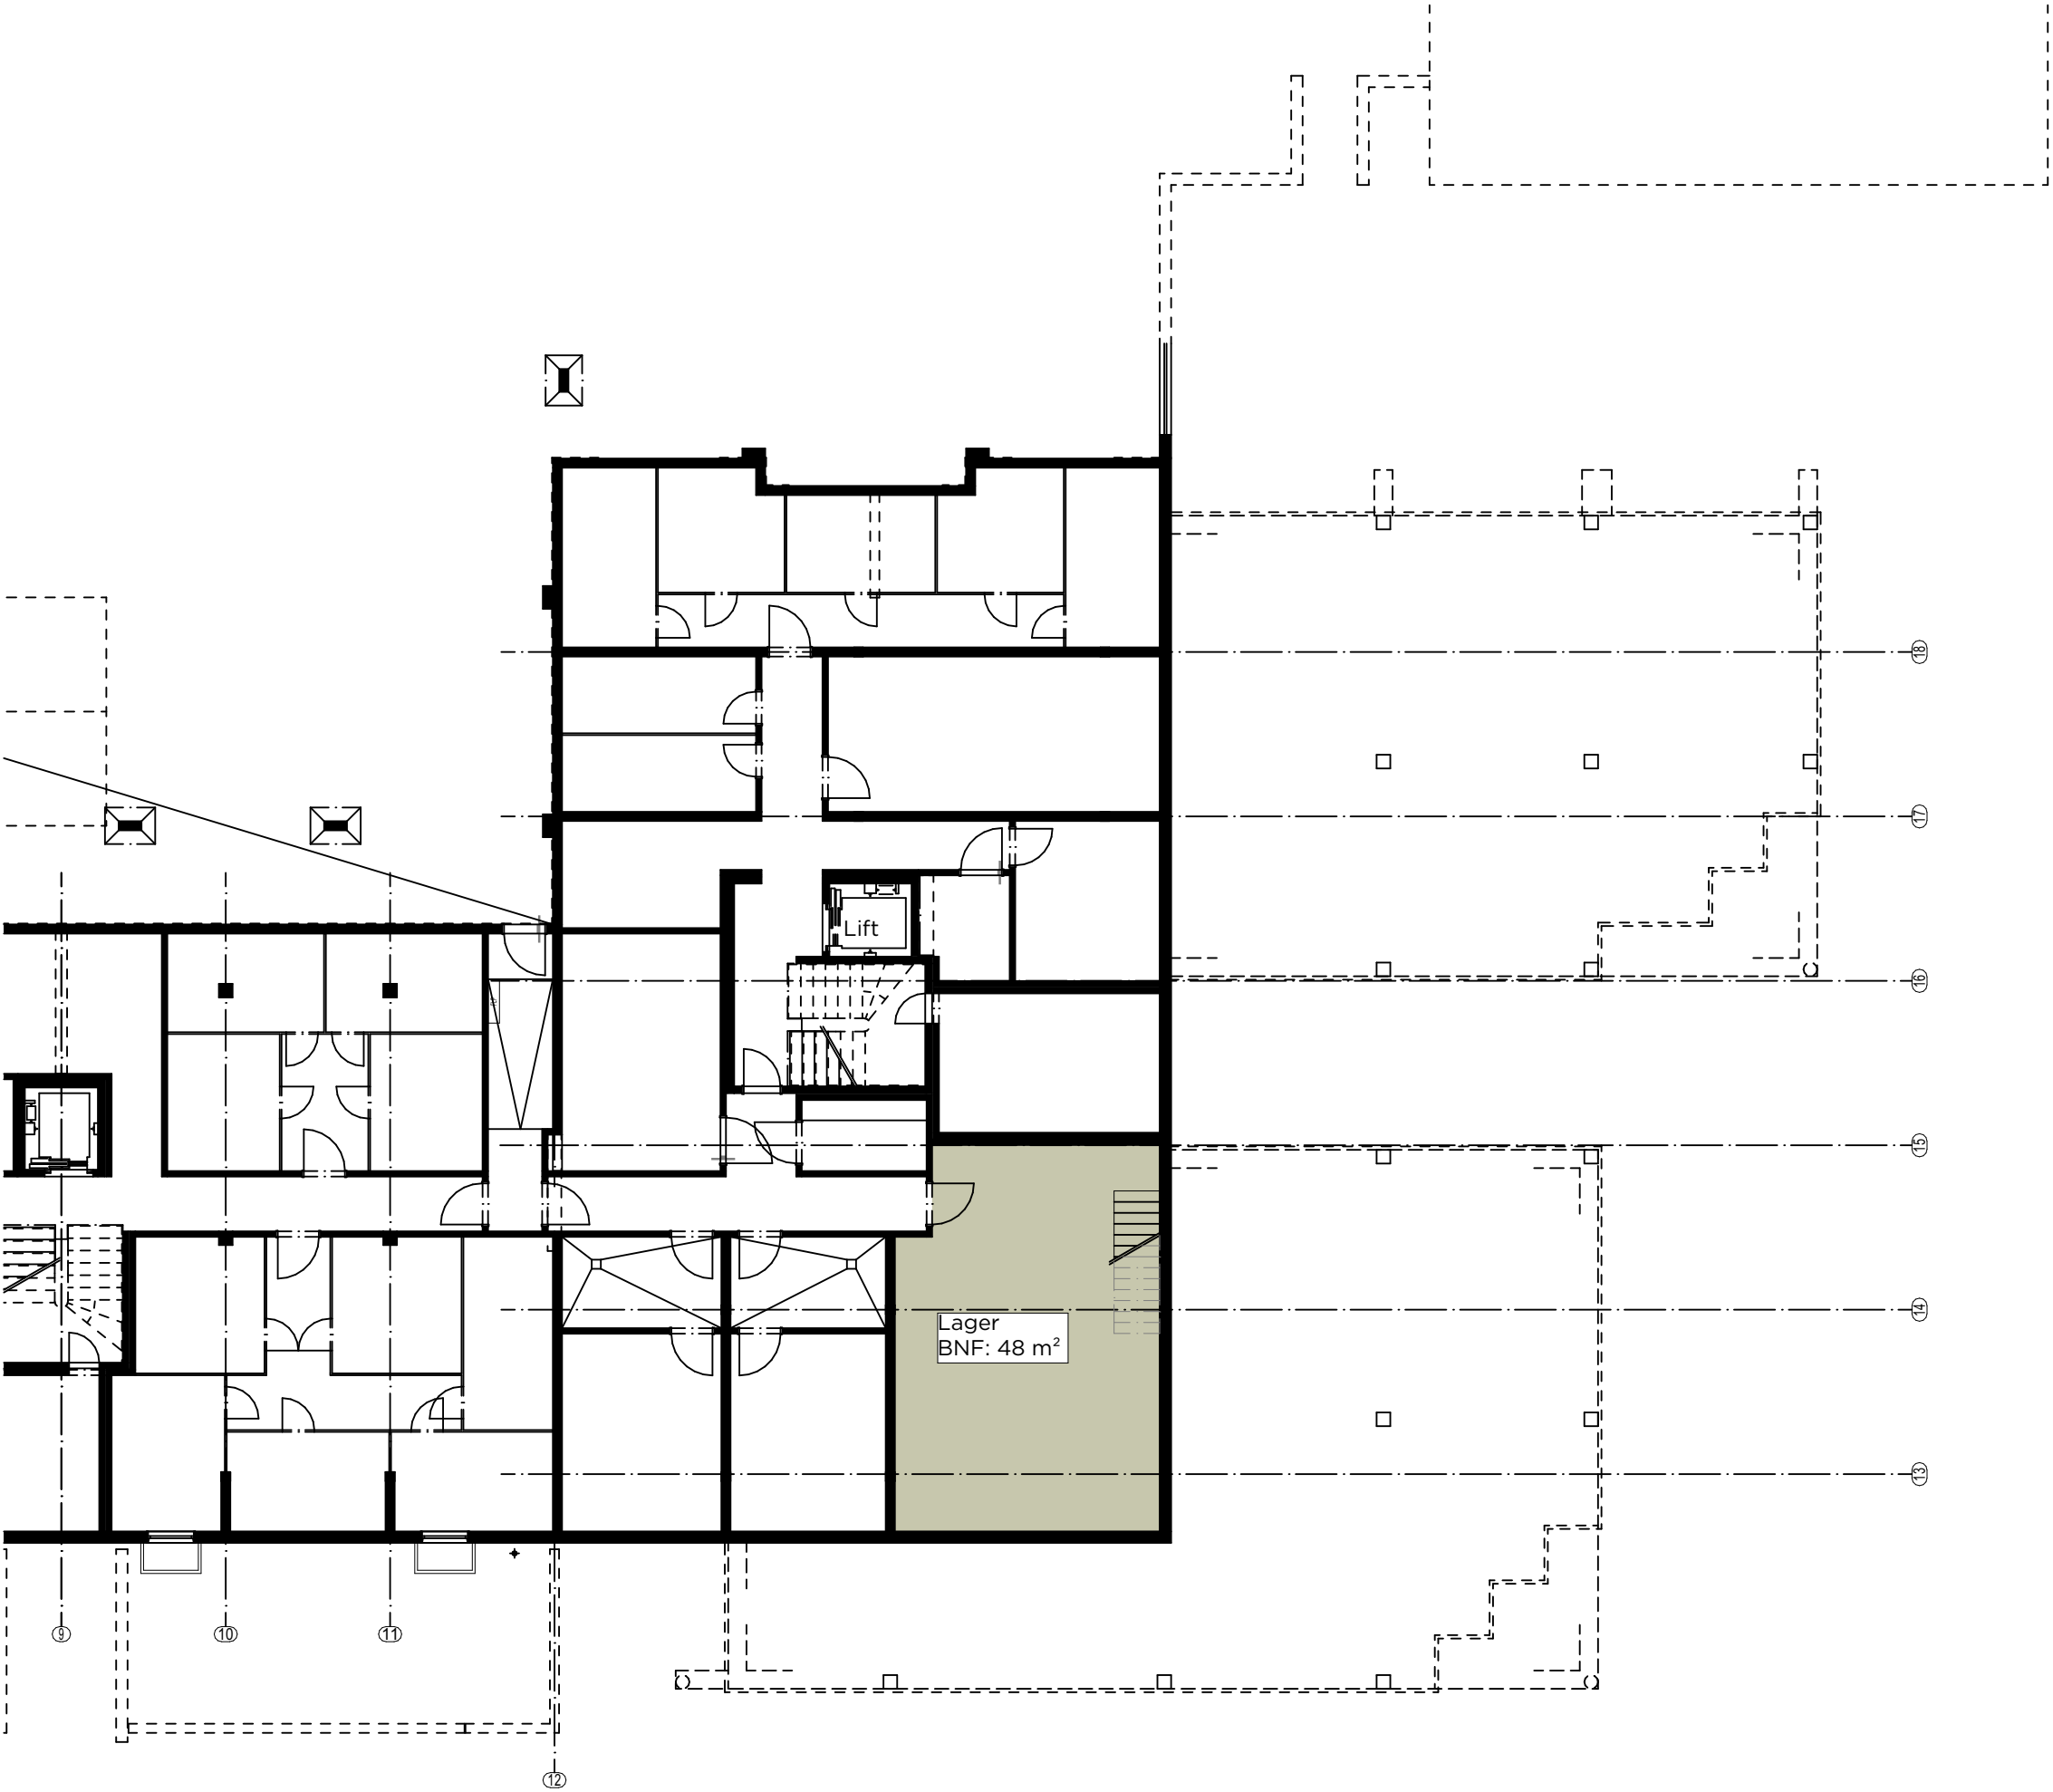
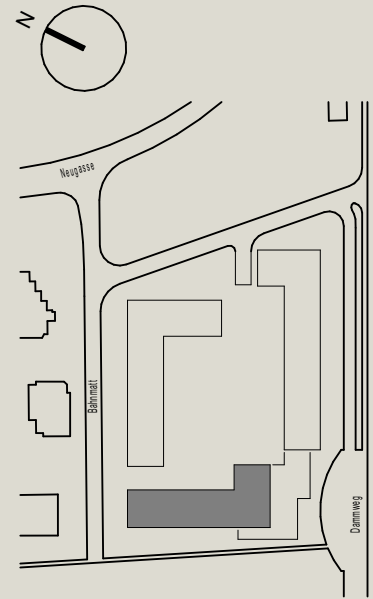


Masstab 1:150



Untergeschoss

Autoeinstelhalle

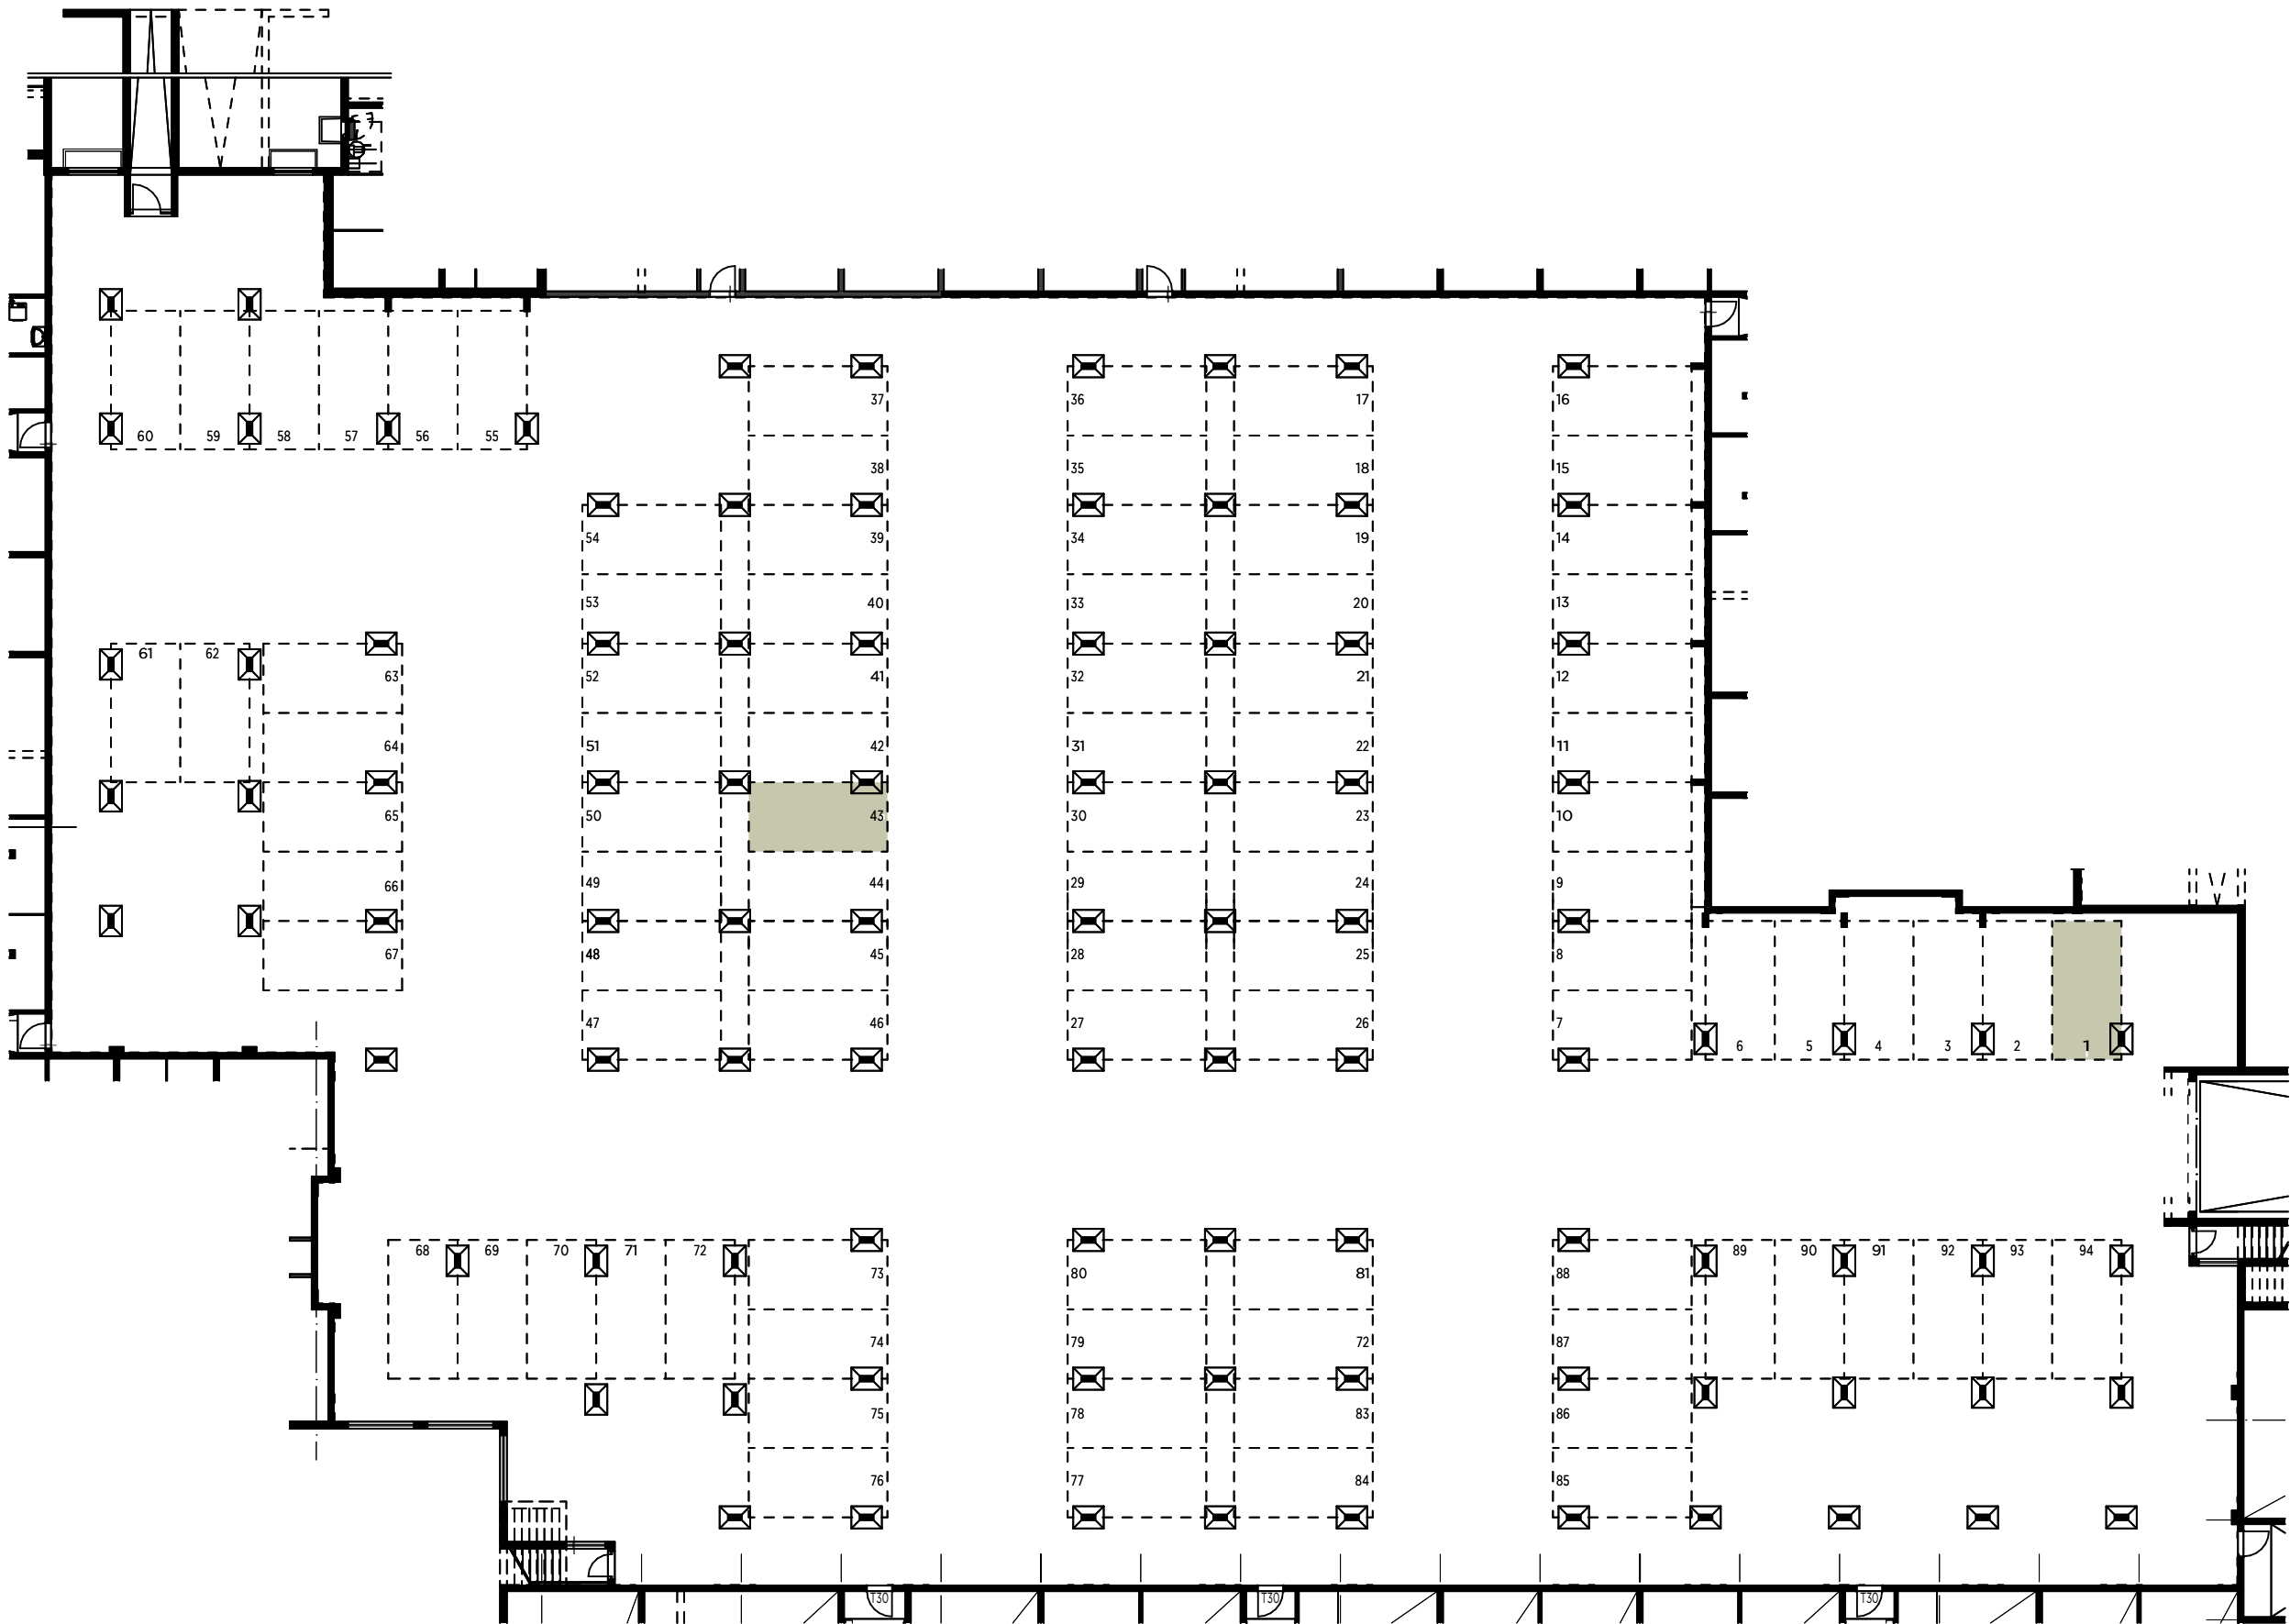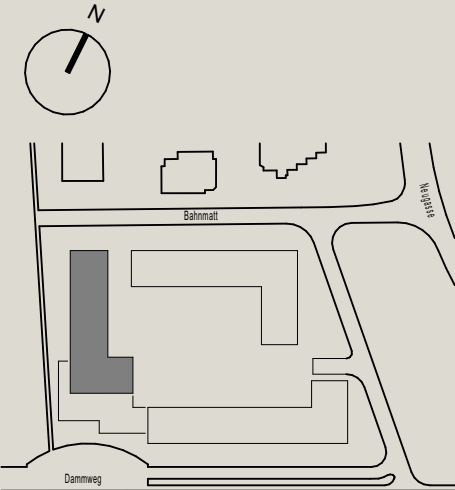

Masstab 1:250

