

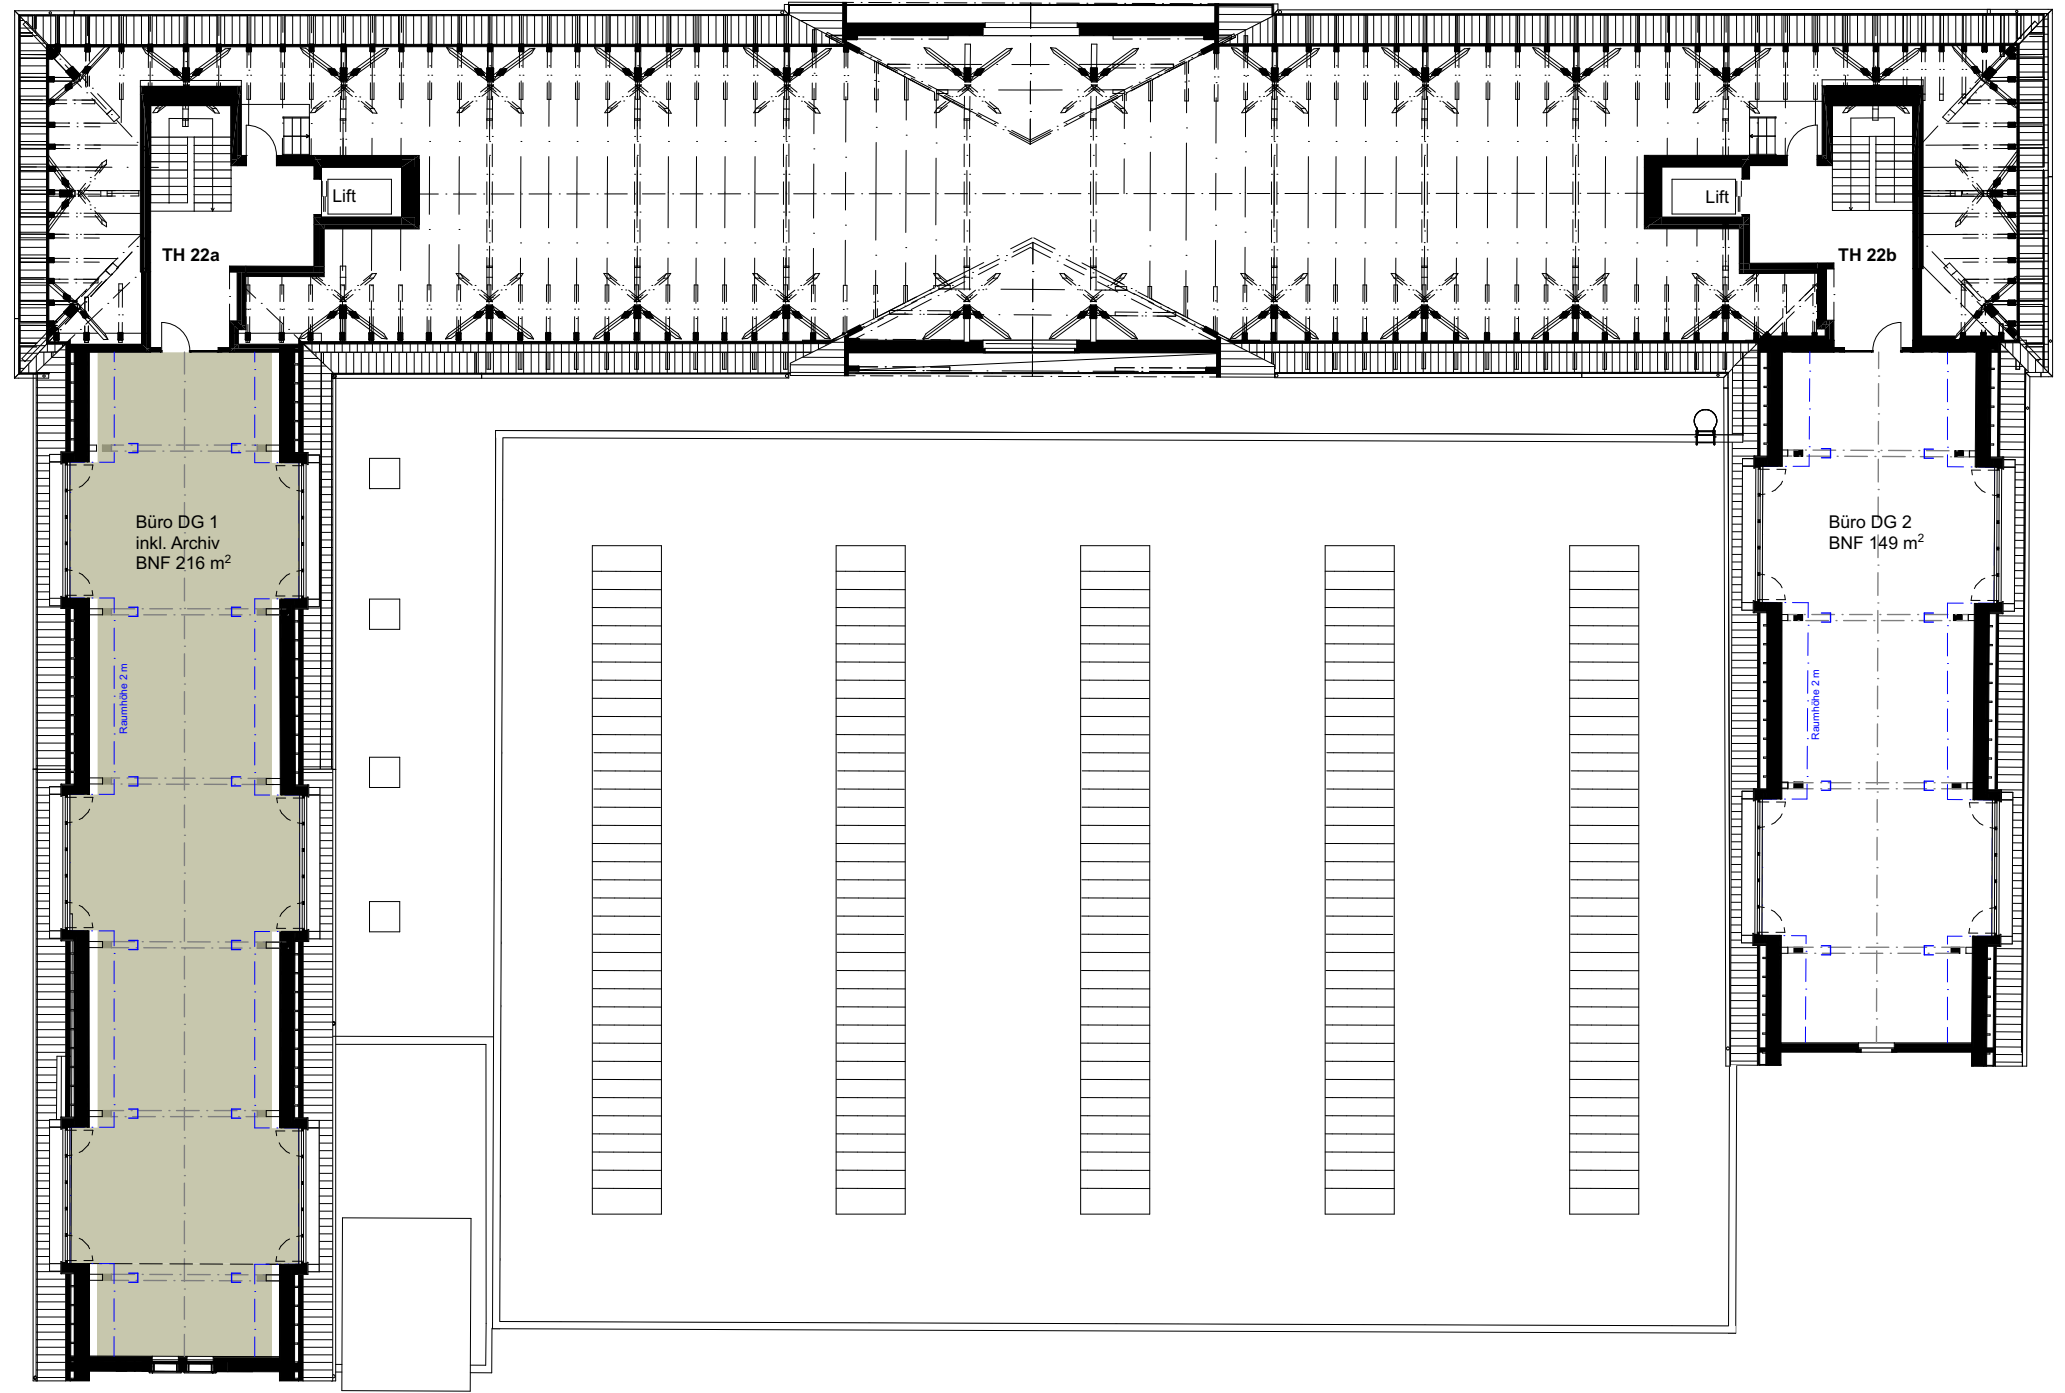


# Dachgeschoss

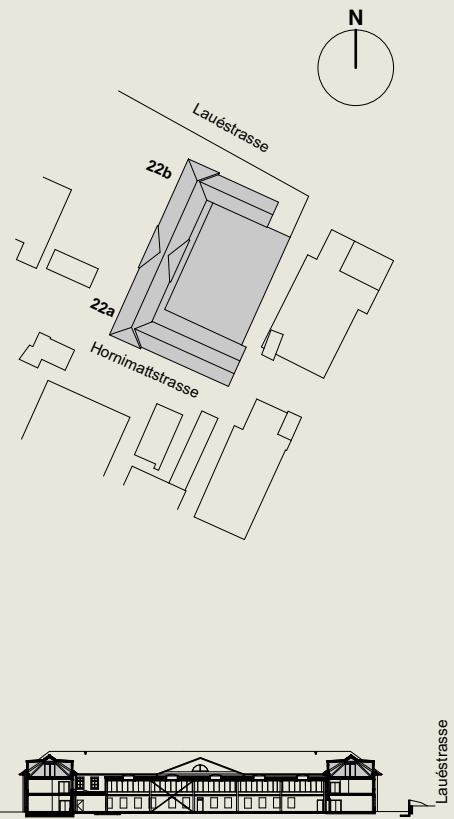

Masstab 1:250

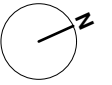