



Sezione AA

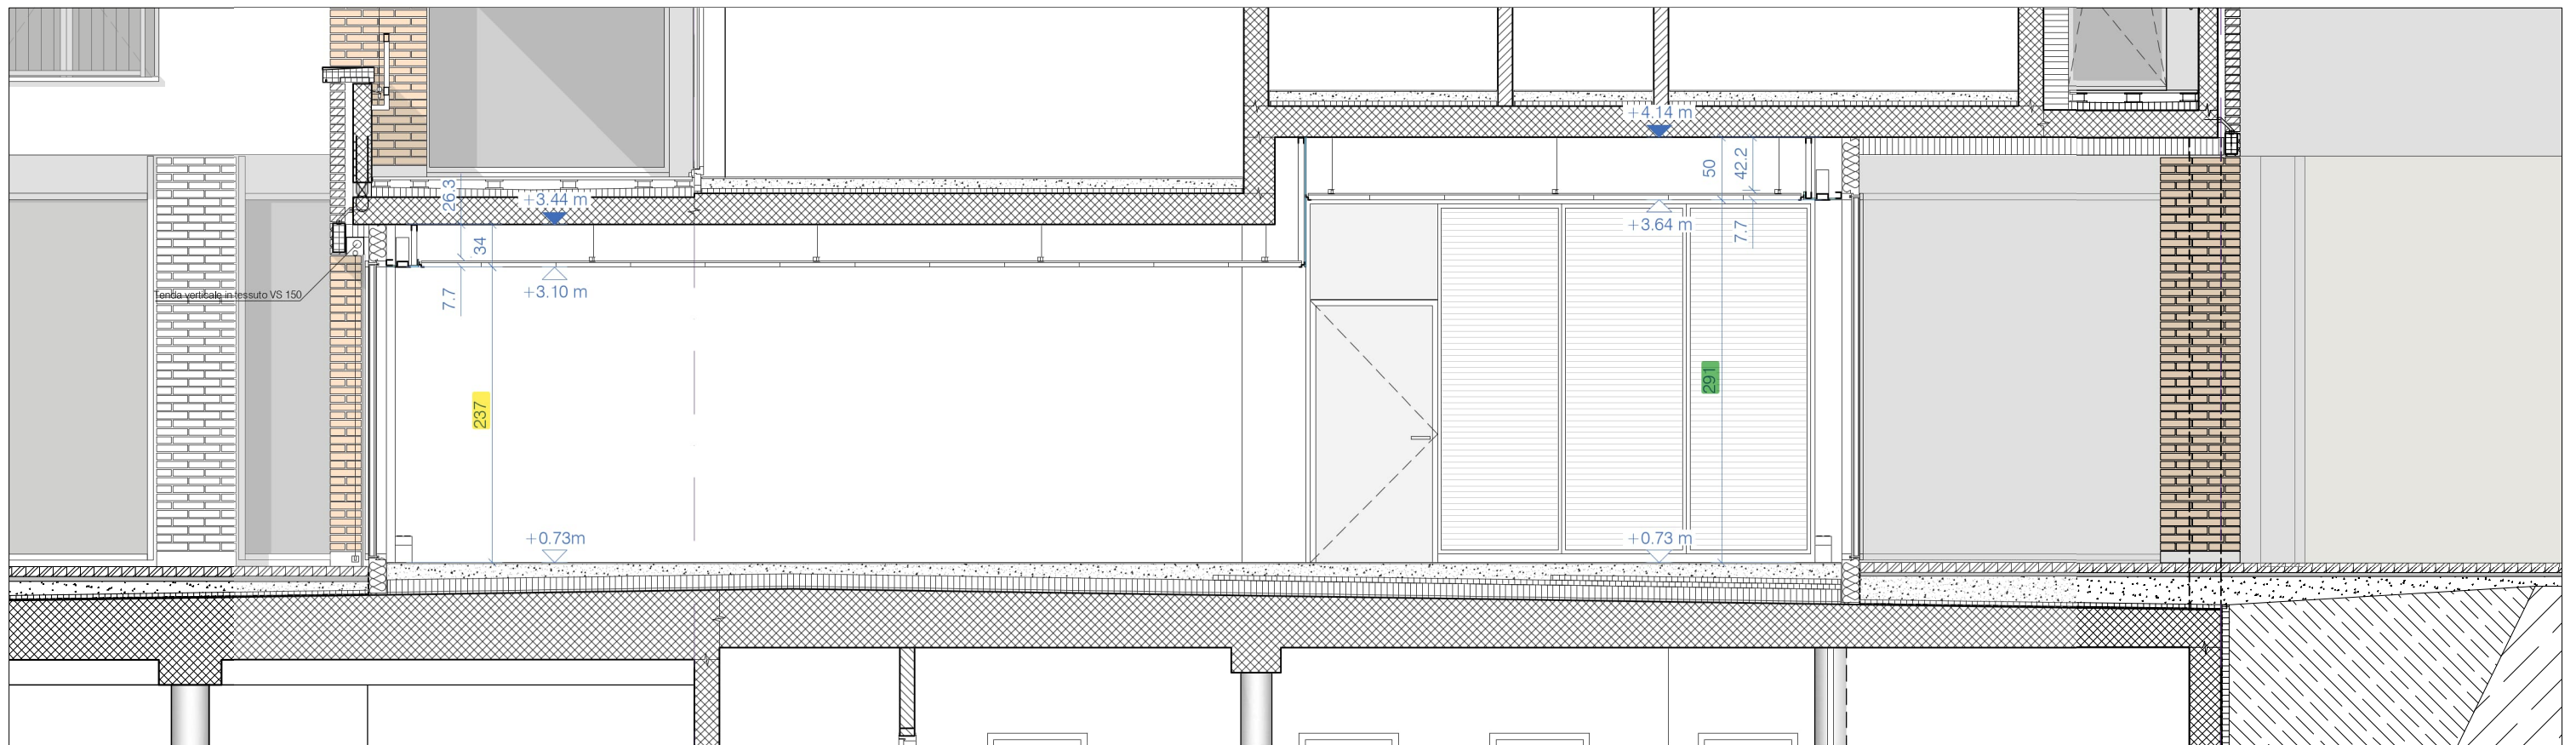

Sezione BB

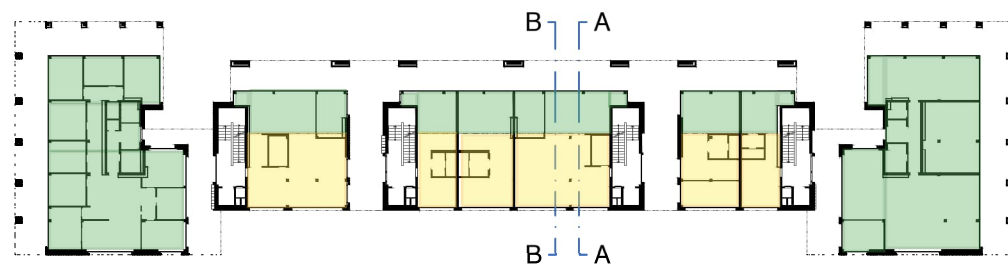

Alfred Müller

Blocchi 28B e 28C - P0. Sezione locali commerciali

Committente
Alfred Müller SA
Centro monda 3 CH-6528 Camorino
t +41 (0)91 8582594

... Residenza ai Fiori Tenero

B.C-8004
1:50 / 28.03.2023 / VV

Architetto
3G Architetti SA
Via San Nicolao 13 CH-6598 Tenero
t +41(0)91 7454012 / w www.3ga.ch